


既設管接続工 位置図

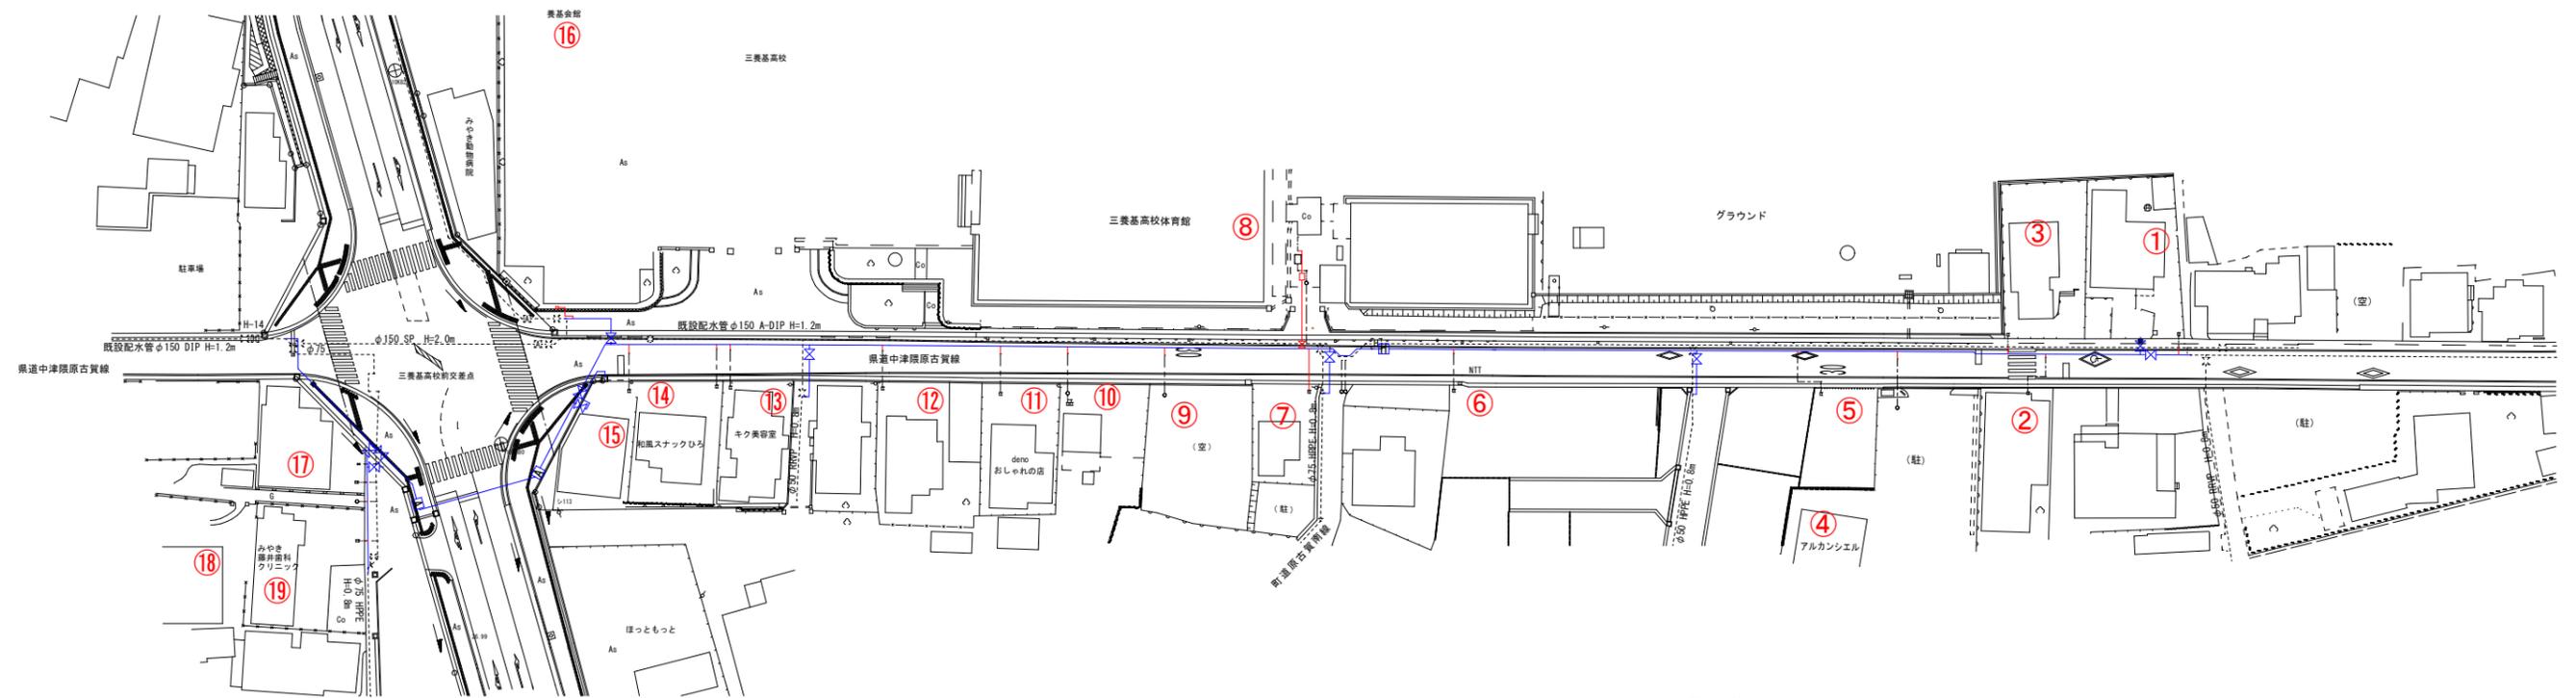

標準配管図

・当初設計  
 既設管接続工（補助）16件  
 既設管接続工（単独）19件

