平 面 図 S=1/500

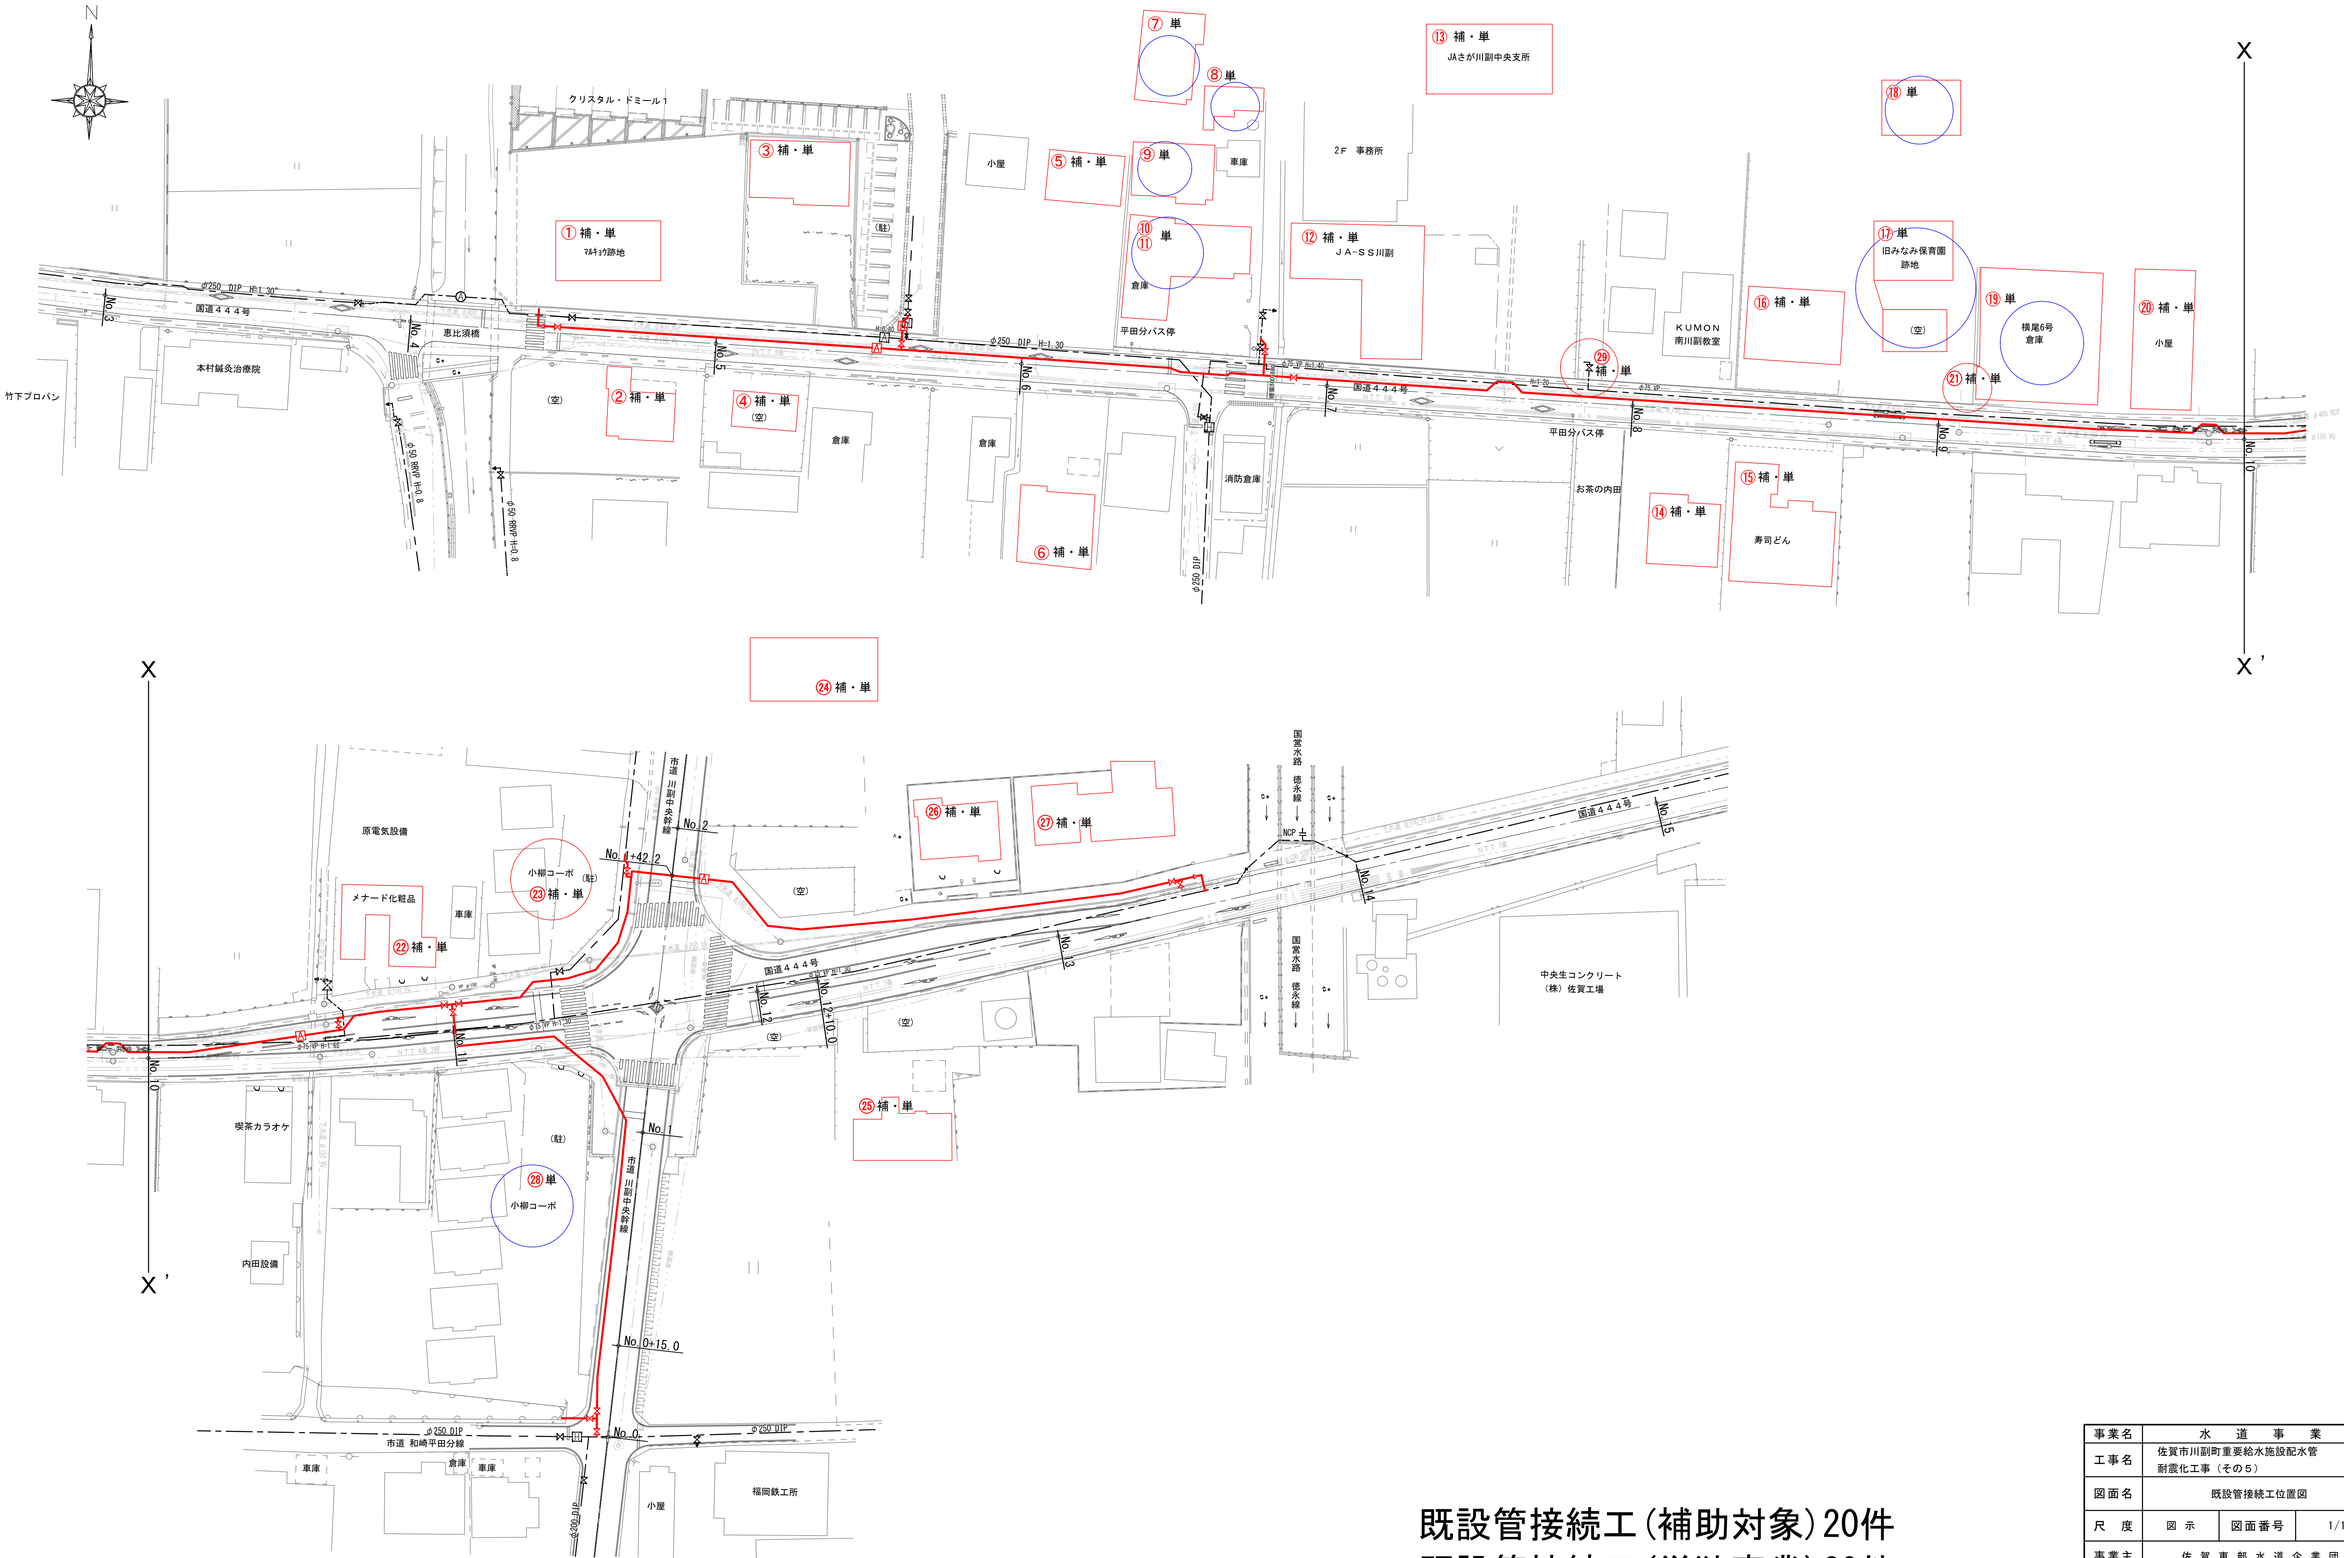

既設管接続工(補助対象)20件
既設管接続工(単独事業)29件

事業名	水 道 事 業			
工事名	佐賀市川副町重要給水施設配水管 耐震化工事（その５）			
図面名	既設管接続工位置図			
尺 度	図 示	図面番号	1/1	
事業主	佐 賀 東 部 水 道 企 業 団			
施工年度	令和 7 年度	課長	課長補佐	主管係長	担当者