


位置図 S=1/5,000

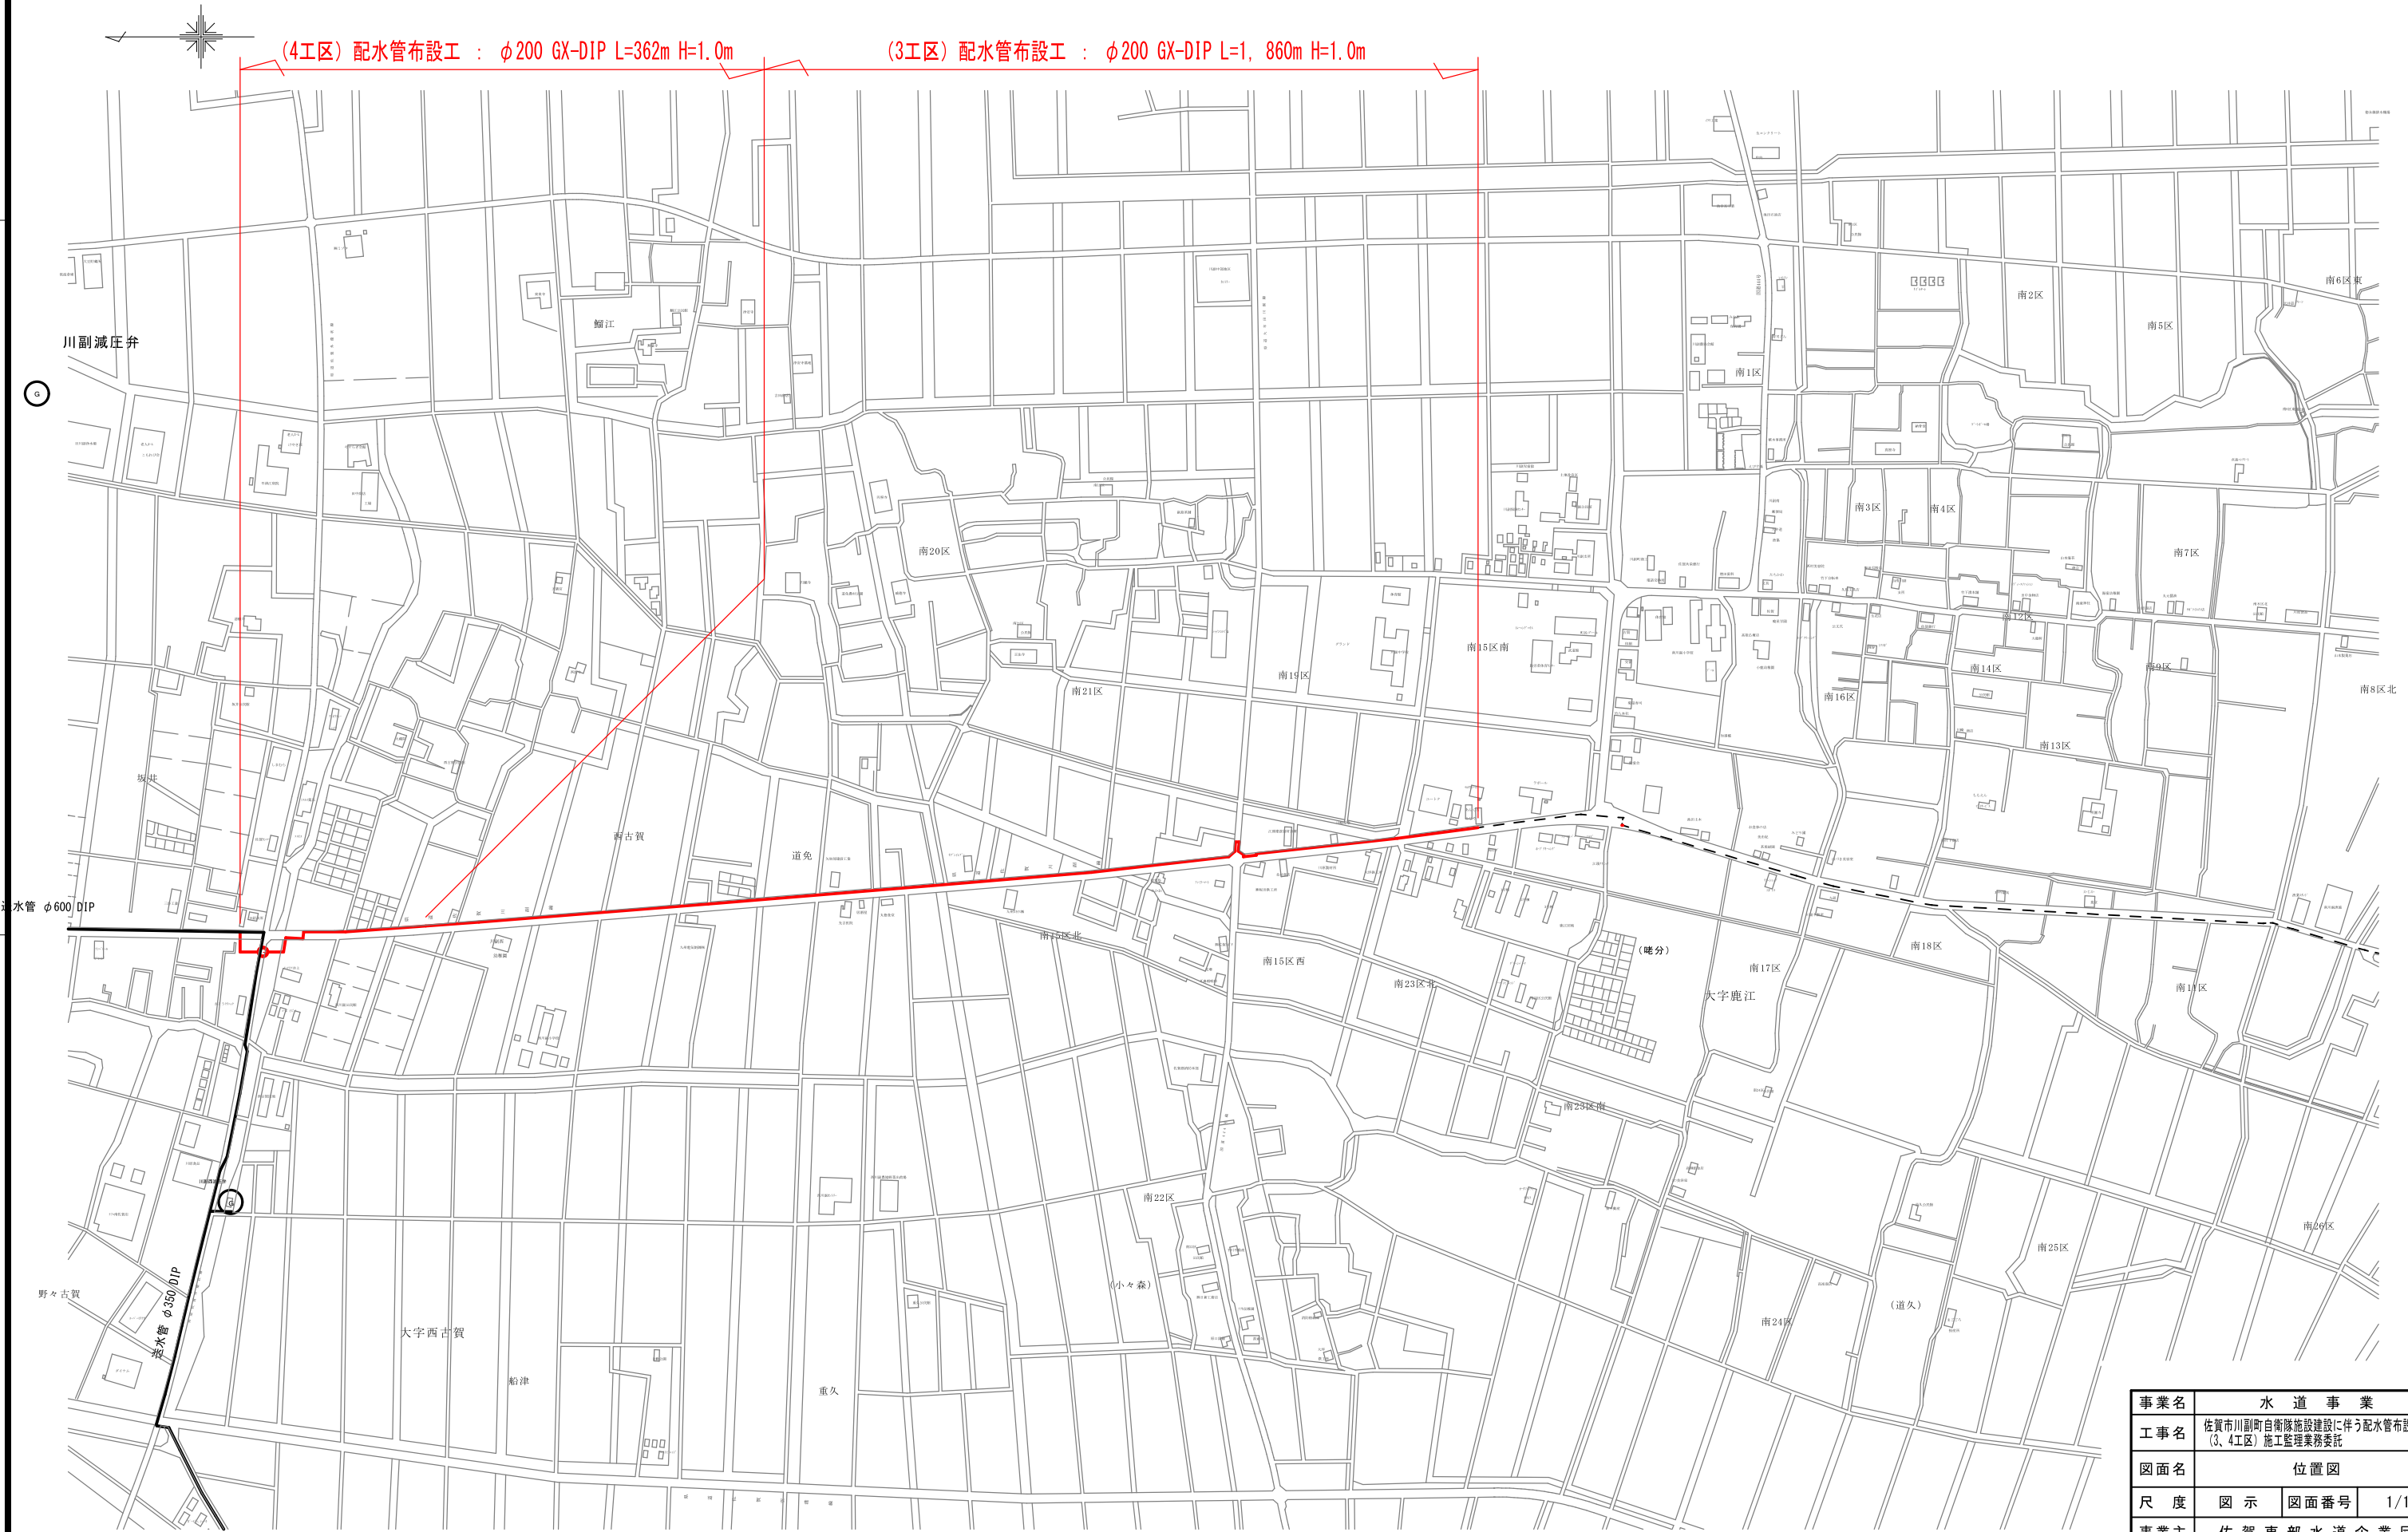

事業名	水 道 事 業				
工事名	佐賀市川副町自衛隊施設建設に伴う配水管布設工事 (3、4工区) 施工監理業務委託				
図面名	位置図				
尺 度	図 示	図面番号	1/1		
事業主	佐 賀 東 部 水 道 企 業 団				
施工年度	令和 7 年度	課 長	課 長 補 佐	主 管 技 術 者	担 当 者