


位置図 S=1/10,000




事業名	水 道 事 業			
工事名	佐賀市川副町自衛隊施設建設に伴う配水管布設工事（3工区）			
図面名	位置図			
尺 度	図 示	図面番号	1/30	
事業主	佐 賀 東 部 水 道 企 業 団			
施工年度	令和 7 年度	課長	課長補佐	主管係長 担当者

平面図 S=1/500

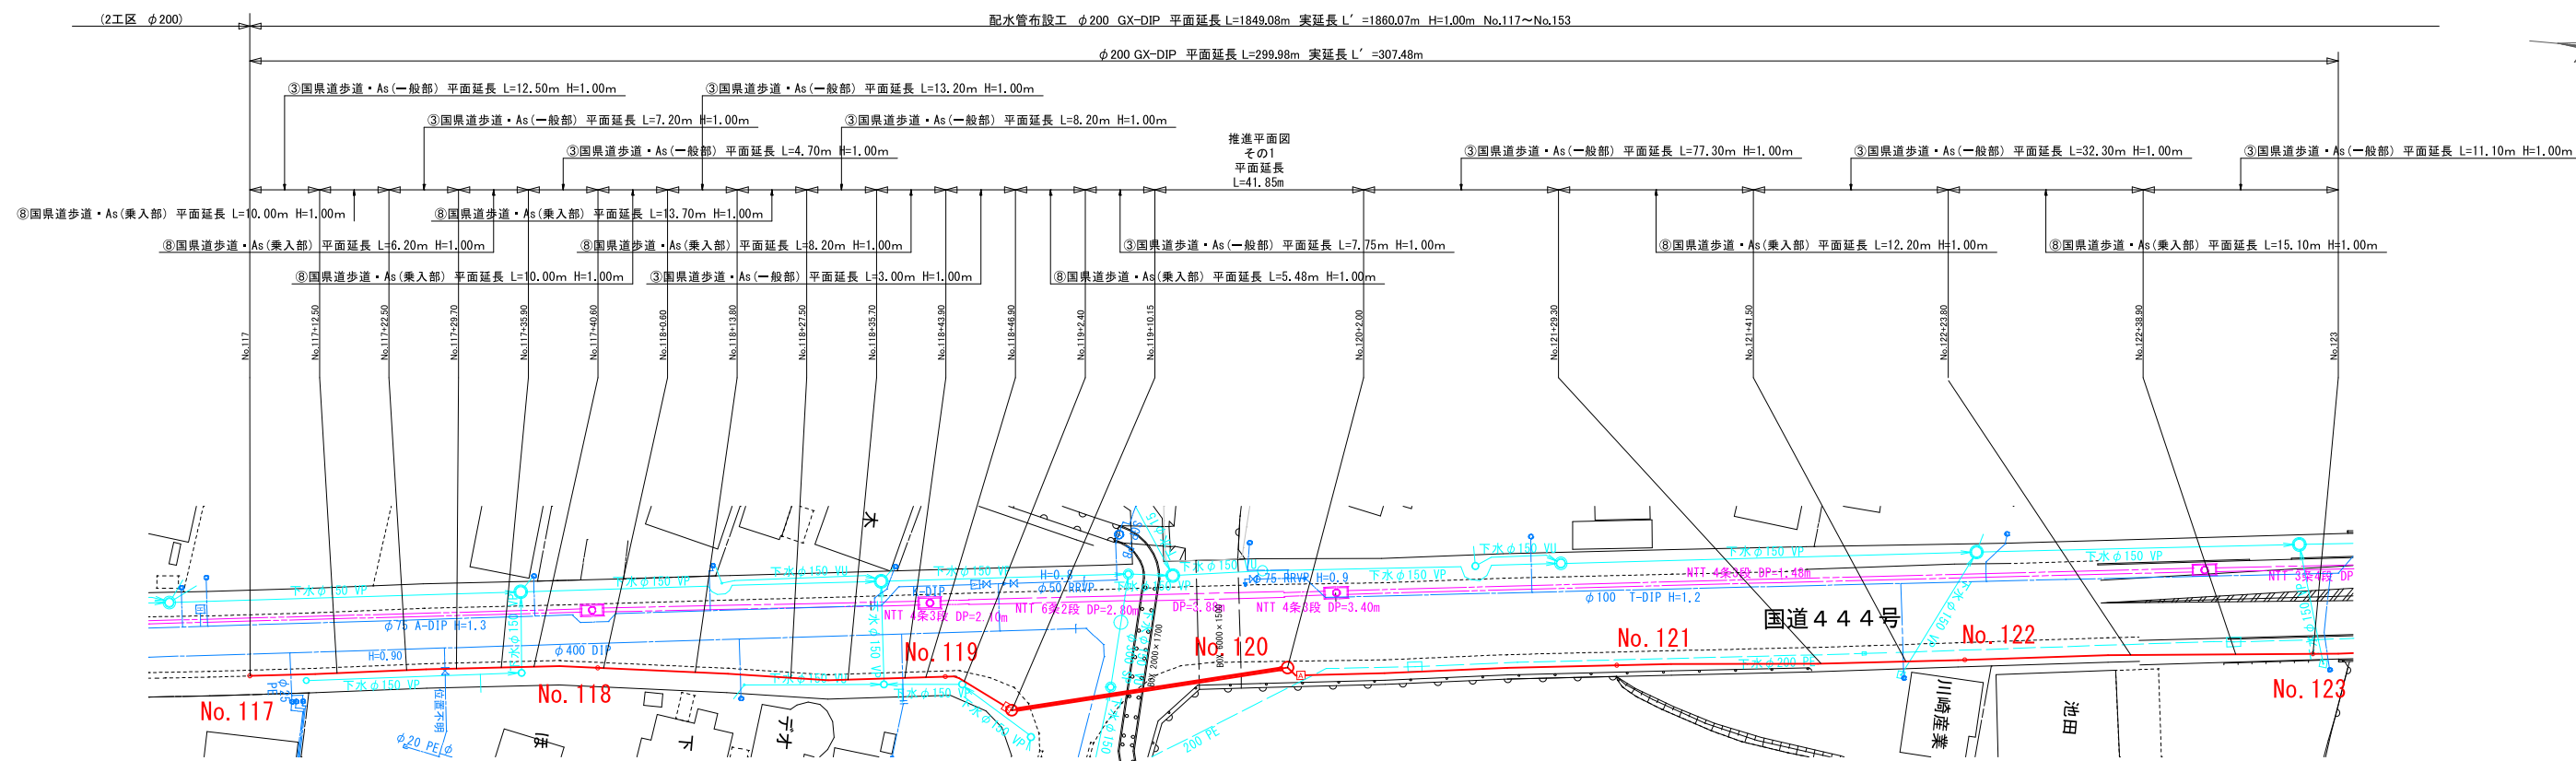


縦断図 縦 S=1/100
横 S=1/500

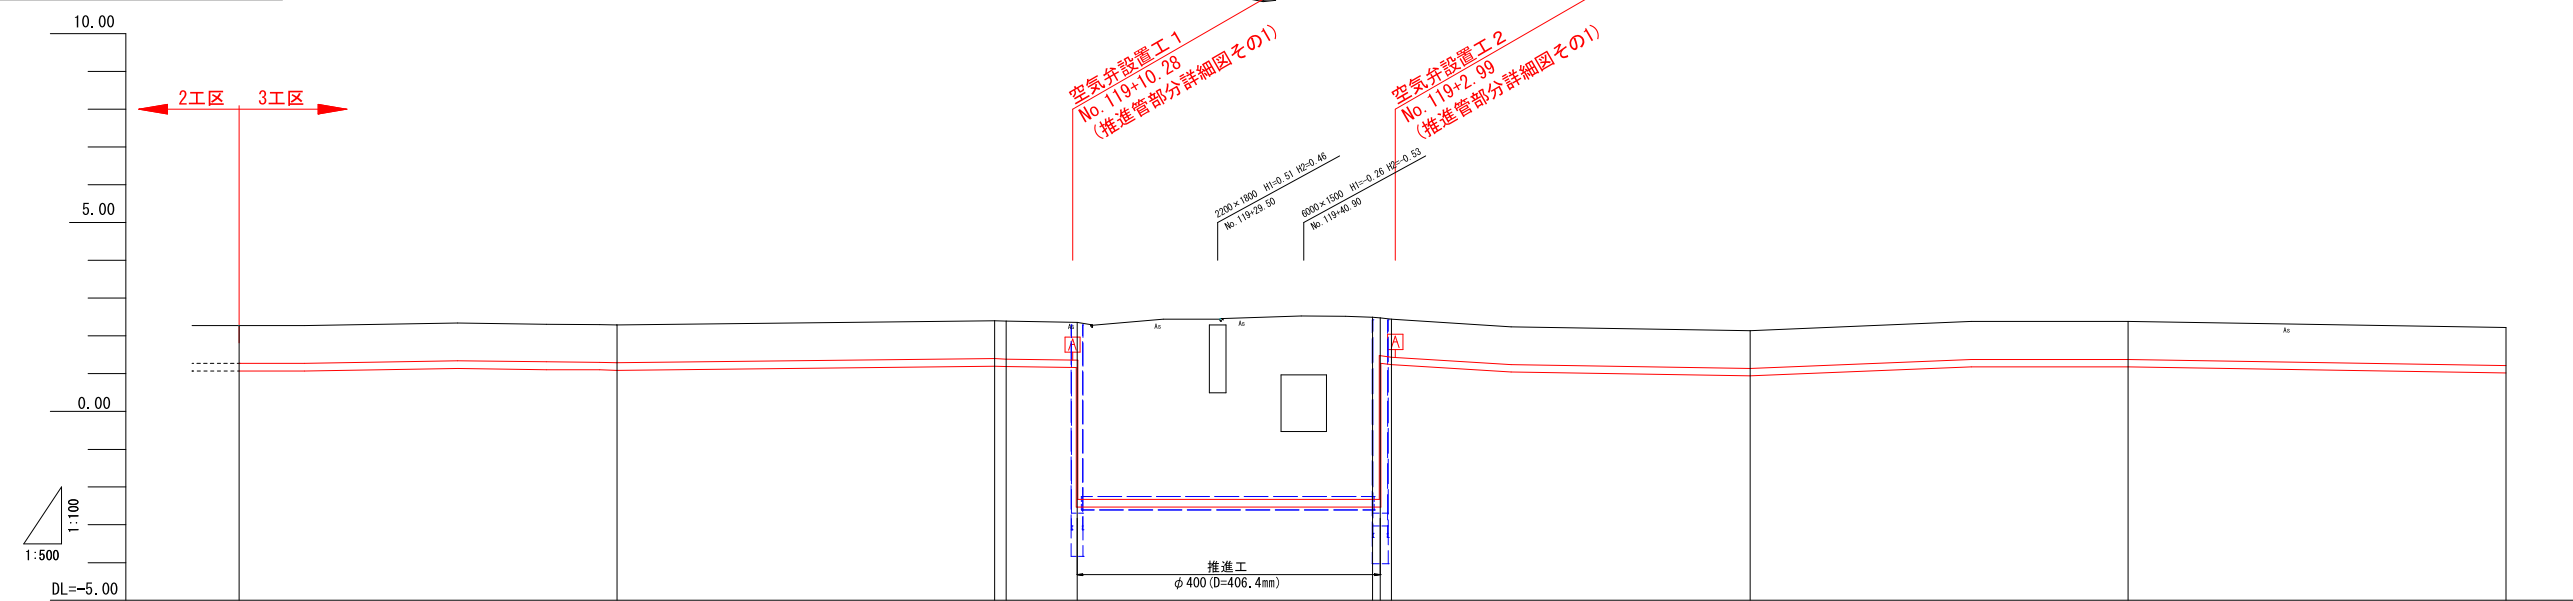

掘削深										
土被り	1.00	1.00	1.00	4.59	4.72	1.00	1.00	1.00	1.00	1.00
管中心高	1.17	1.19	1.30	-2.44	-2.44	1.04	1.04	1.28	1.12	1.12
地盤高	2.27	2.29	2.40	2.36	2.48	2.14	2.14	2.38	2.22	2.22
追加距離	550.000	5900.000	5950.000	5960.900	6000.000	6050.000	6050.000	6100.000	6150.000	6150.000
単距離	50.000	50.000	50.000	9.400	39.100	47.500	47.500	50.000	50.000	50.000
測点	No. 117	No. 118	No. 119 +1.50	No. 119 +10.9	No. 120 +1.0 +2.5	No. 121	No. 121	No. 122	No. 122	No. 123


位置図 S=1/15,000

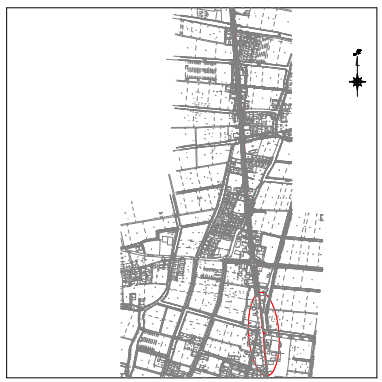


事業名	水 道 事 業			
工事名	佐賀市川副町自衛隊施設建設に伴う配水管布設工事 (3工区)			
図面名	位置図	平面図	縦断図 (1)	
尺 度	図 示	図面番号	2/30	
事業主	佐 賀 東 部 水 道 企 業 団			
施工年度	令和 7 年度	課 長	課 長 補 佐	主 管 係 長

平面図 S=1/500


配水管布設工 φ200 GX-DIP 平面延長 L=1849.08m 実延長 L'=1860.07m H=1.00m No.117~No.153

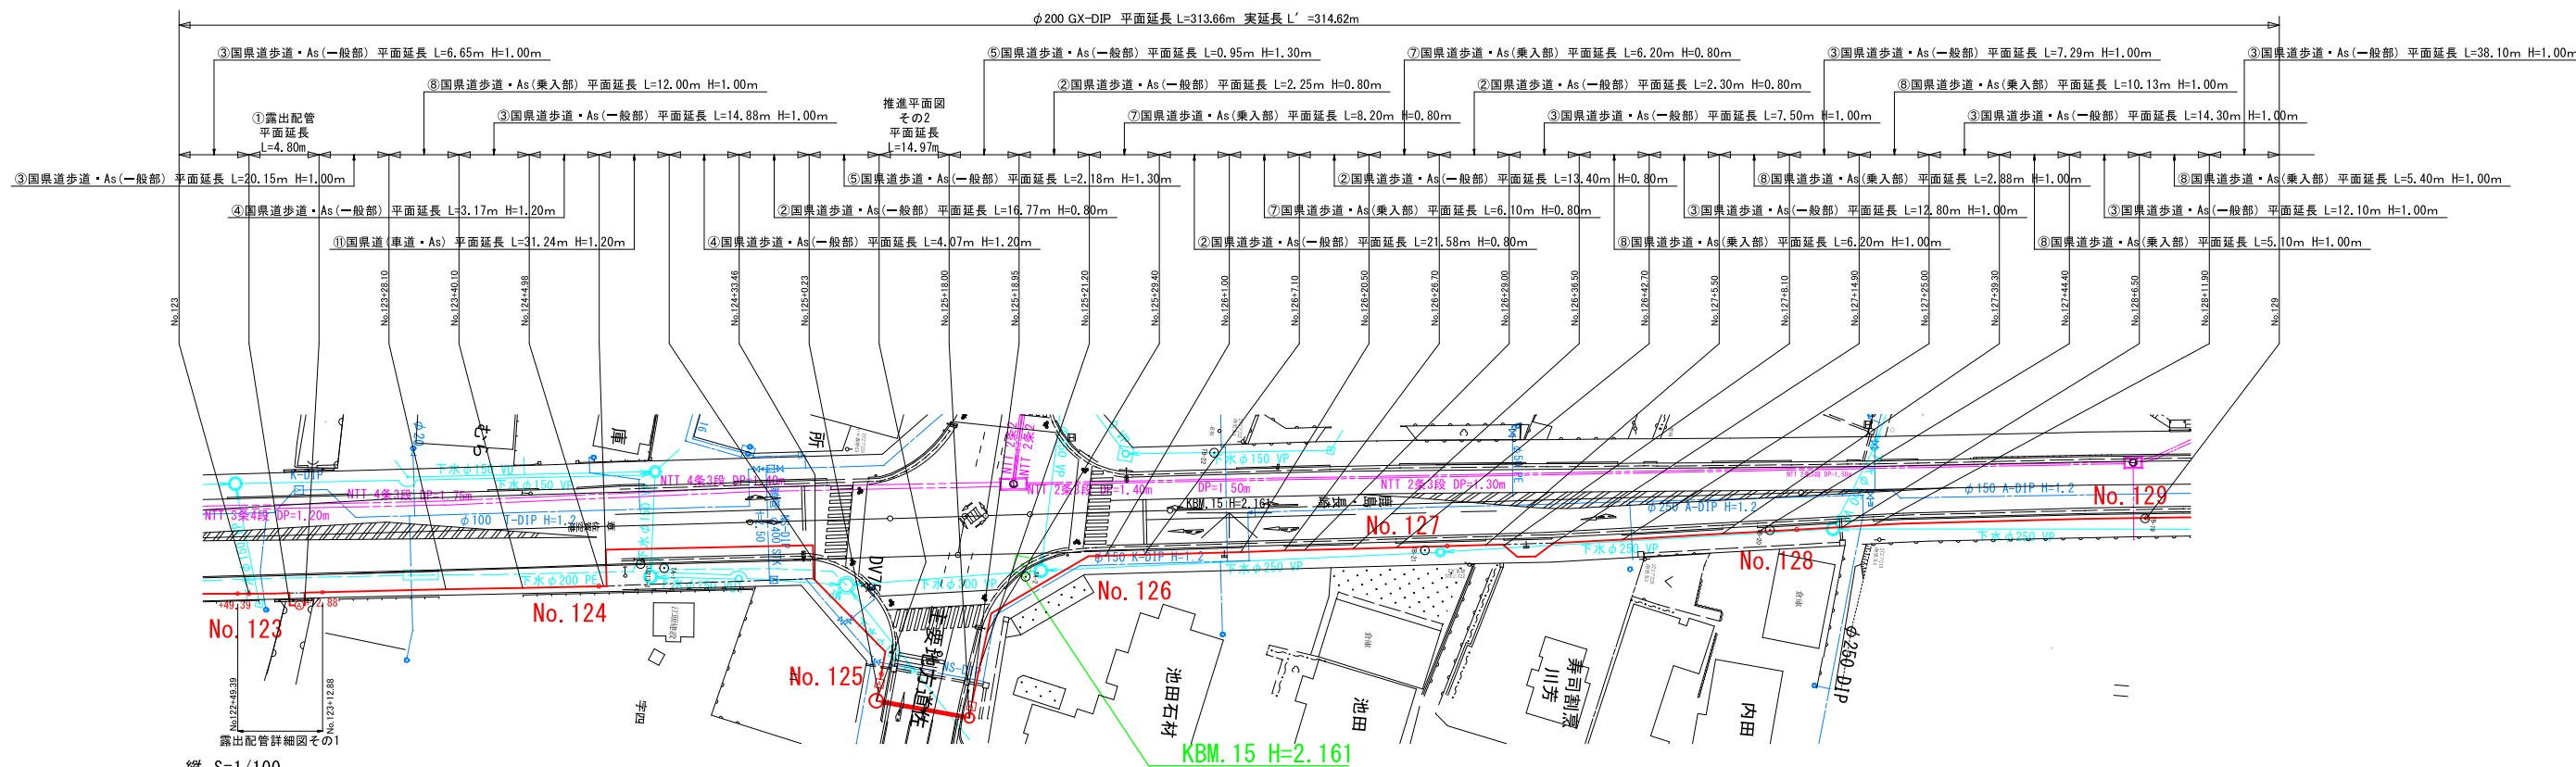

縦断図 縦 S=1/100 横 S=1/500

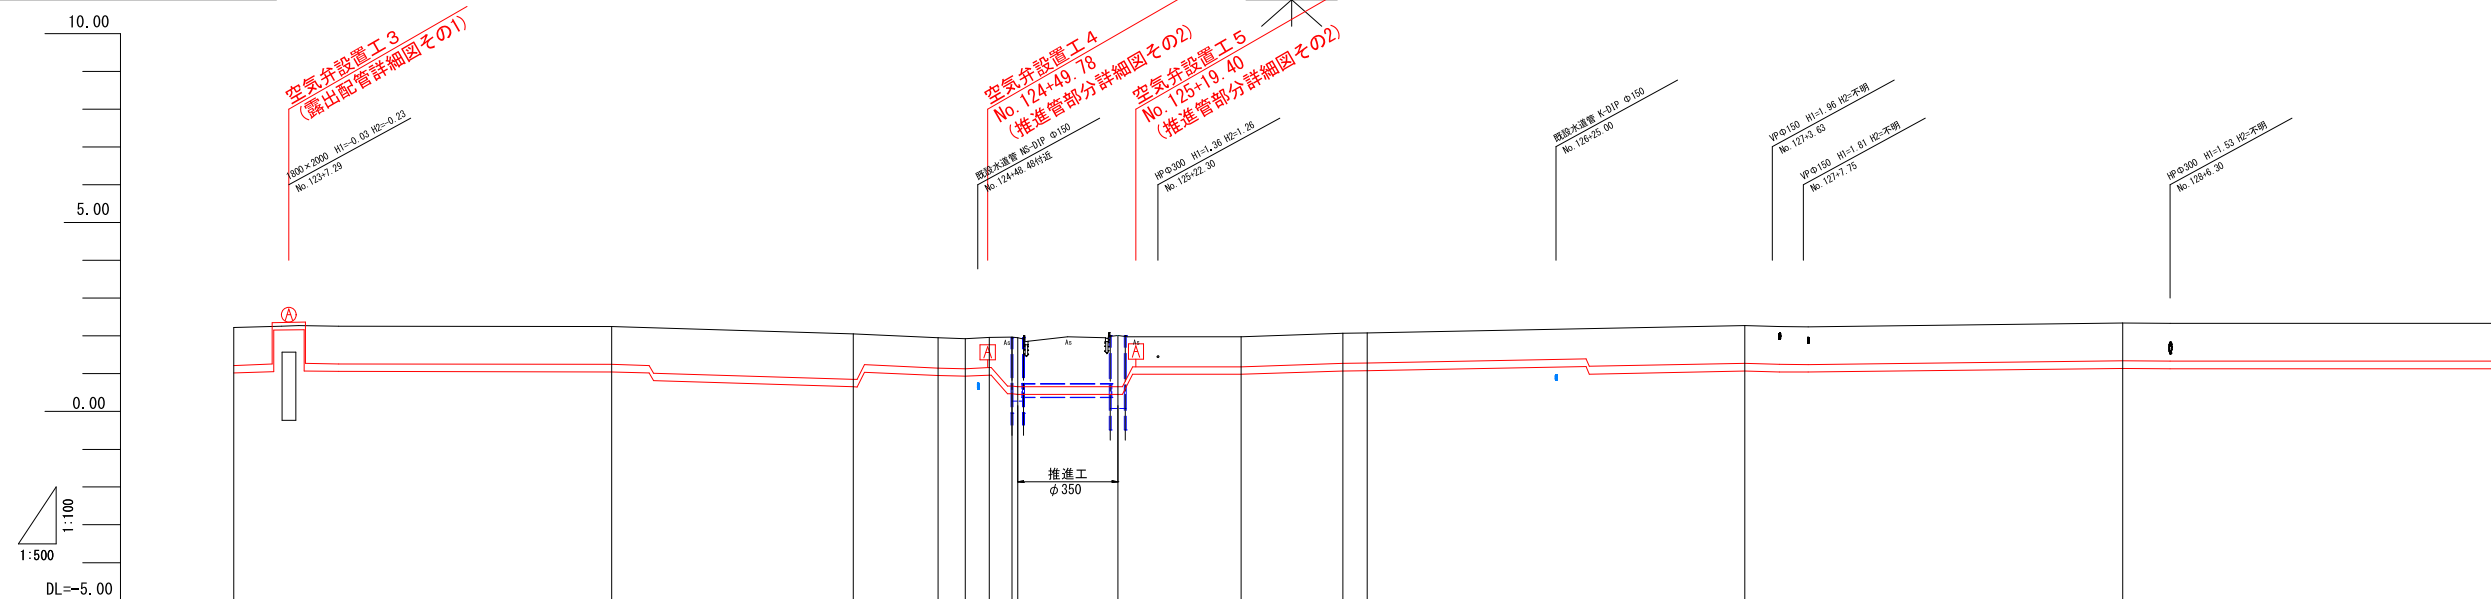


位置図 S=1/15,000

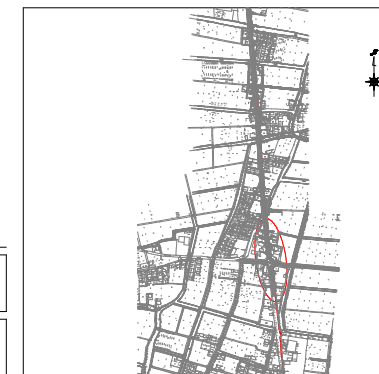


掘削深										
土被り	1.00	1.00	1.20	0.80	0.80	0.80	1.30	0.80	0.80	1.00
管中心高	1.12	1.15	0.75	1.05	1.03	1.06	0.57	1.08	1.17	1.24
地盤高	2.22	2.25	2.05	1.95	1.93	1.96	2.01	1.98	2.07	2.33
追加距離	6150.000	6200.000	6222.000	6243.200	6246.800	6250.000	6253.350	6257.000	6350.000	6450.000
単距離	50.000	50.000	32.000	11.200	3.600	3.200	3.000	13.250	50.000	50.000
測点	No. 123	No. 124	No. 124	No. 124	No. 124	No. 125	No. 125	No. 125	No. 127	No. 129

事業名	水道事業			
工事名	佐賀市川副町自衛隊施設建設に伴う配水管布設工事(3工区)			
図面名	位置図	平面図	縦断図(2)	
尺度	図示	図面番号	3/30	
事業主	佐賀東部水道企業団			
施工年度	令和7年度	課長	課長補佐	主計兼事務


平面図 S=1/500

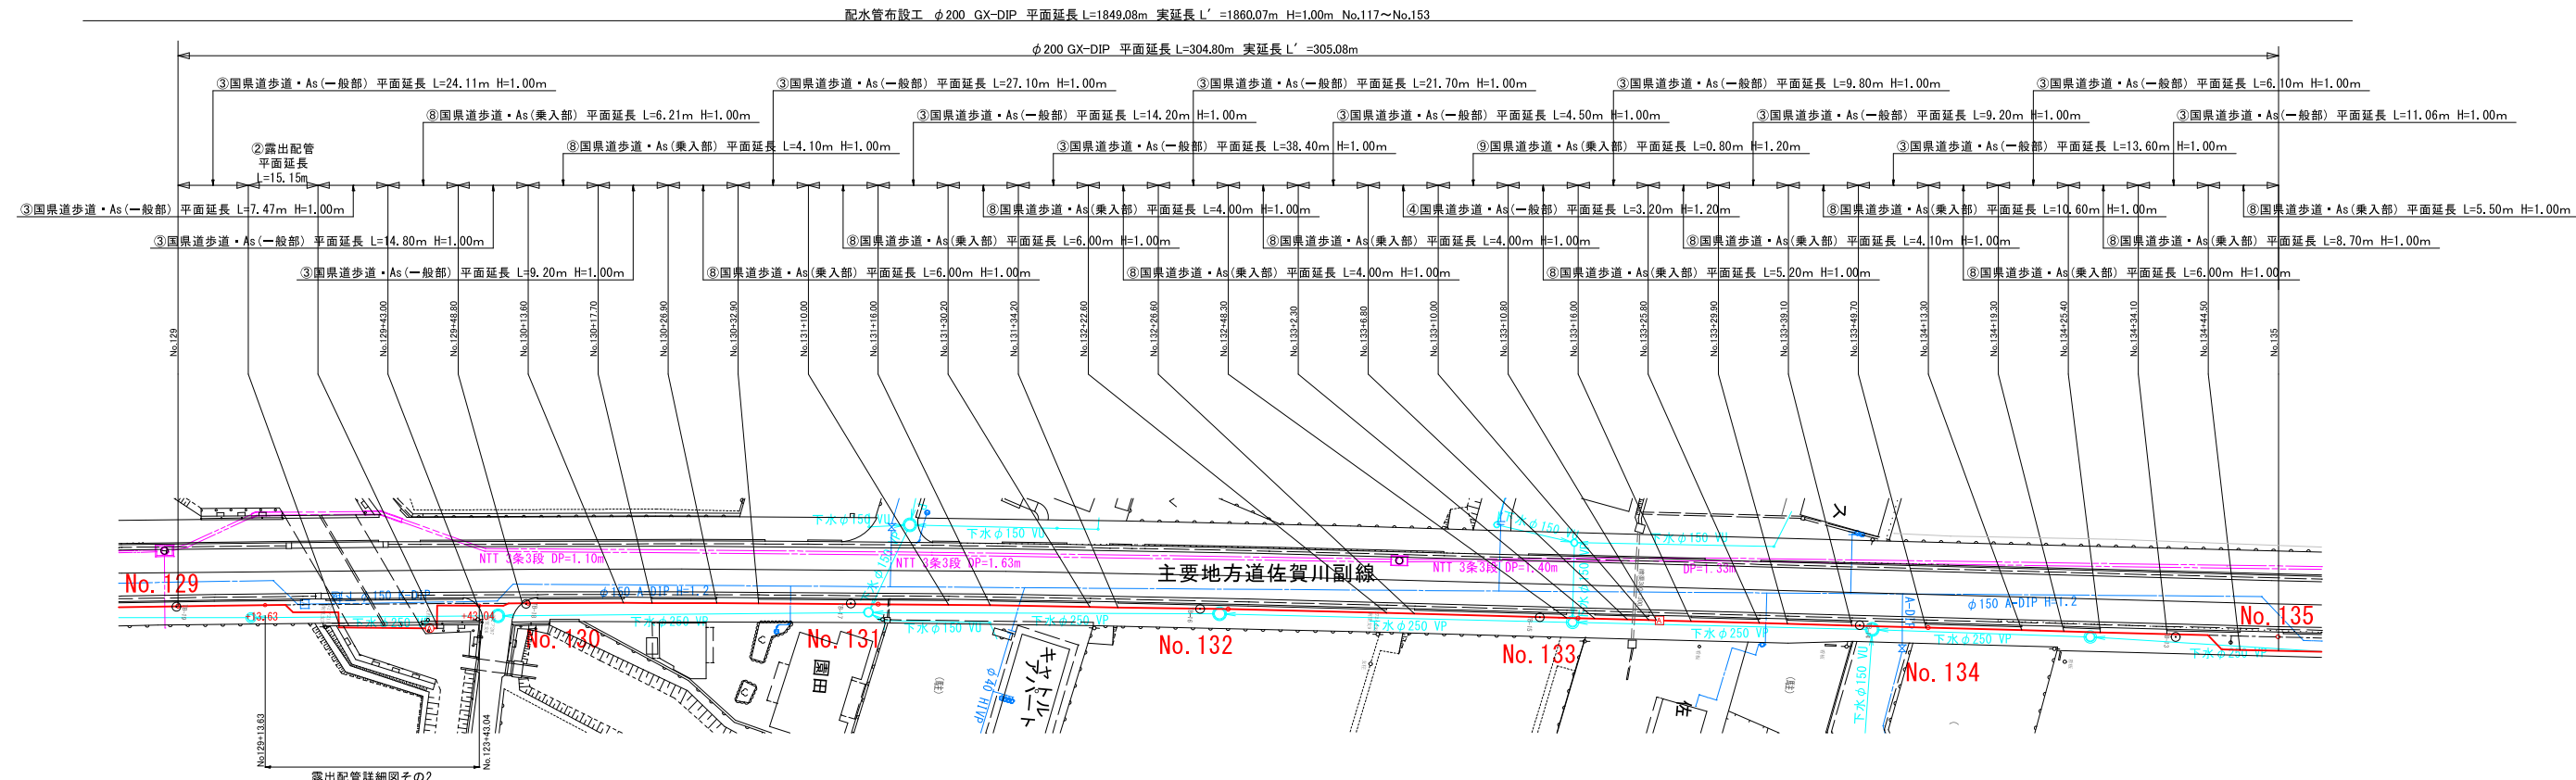

縦断図 縦 S=1/100
横 S=1/500

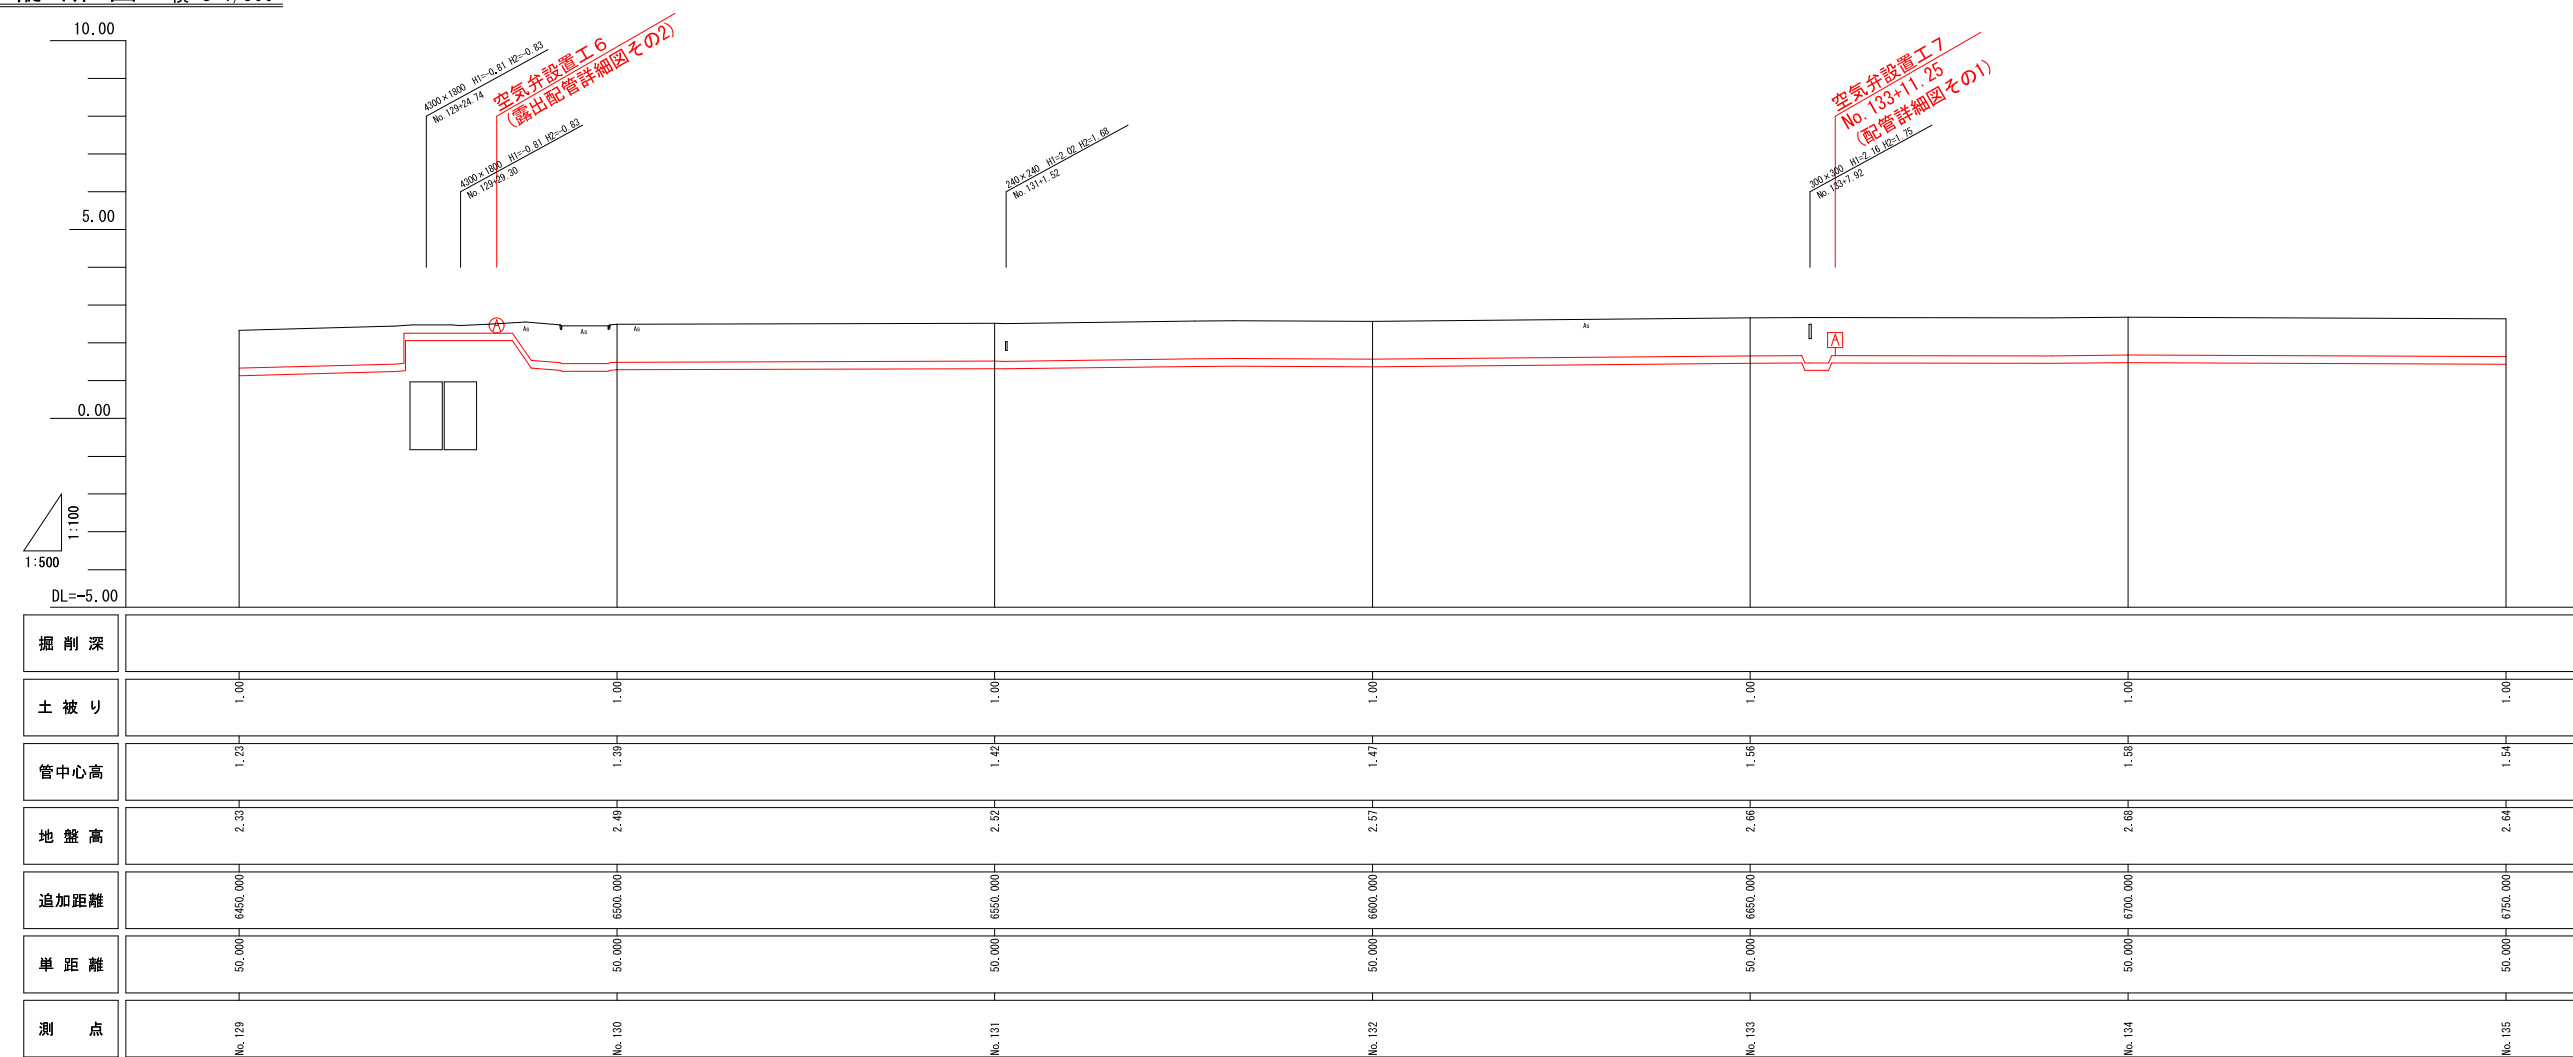

位置図 S=1/15,000

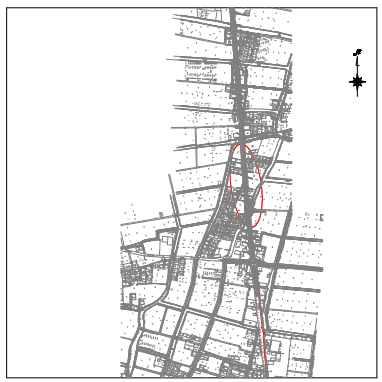


事業名	水 道 事 業			
工事名	佐賀市川副町自衛隊施設建設に伴う配水管布設工事（3工区）			
図面名	位置図 平面図 縦断図（3）			
尺 度	図 示	図面番号	4/30	
事業主	佐 賀 東 部 水 道 企 業 団			
施工年度	令和 7 年度	課長	課長補佐	主管係長
				担当者


平面図 S=1/500




配水管布設工 φ200 GX-DIP 平面延長 L=1849.08m 実延長 L'=1860.07m H=1.00m No.117~No.153

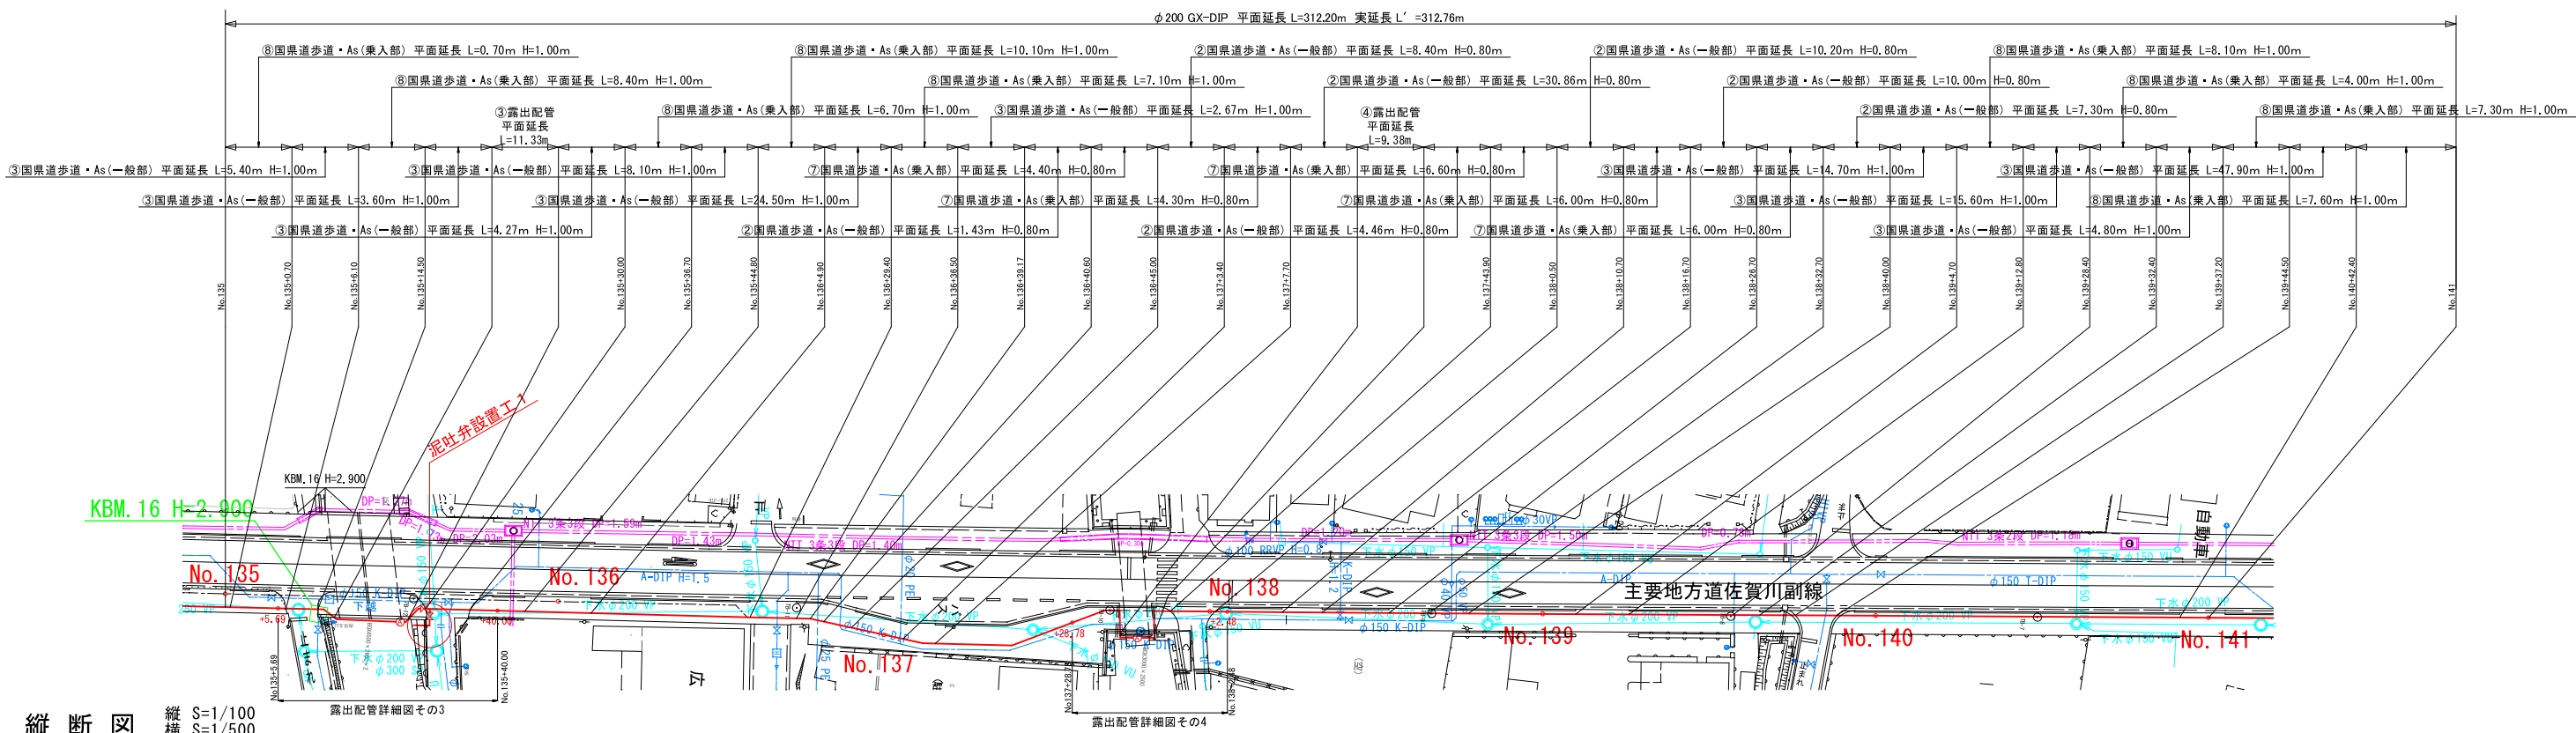

縦断面図 縦 S=1/100 横 S=1/500

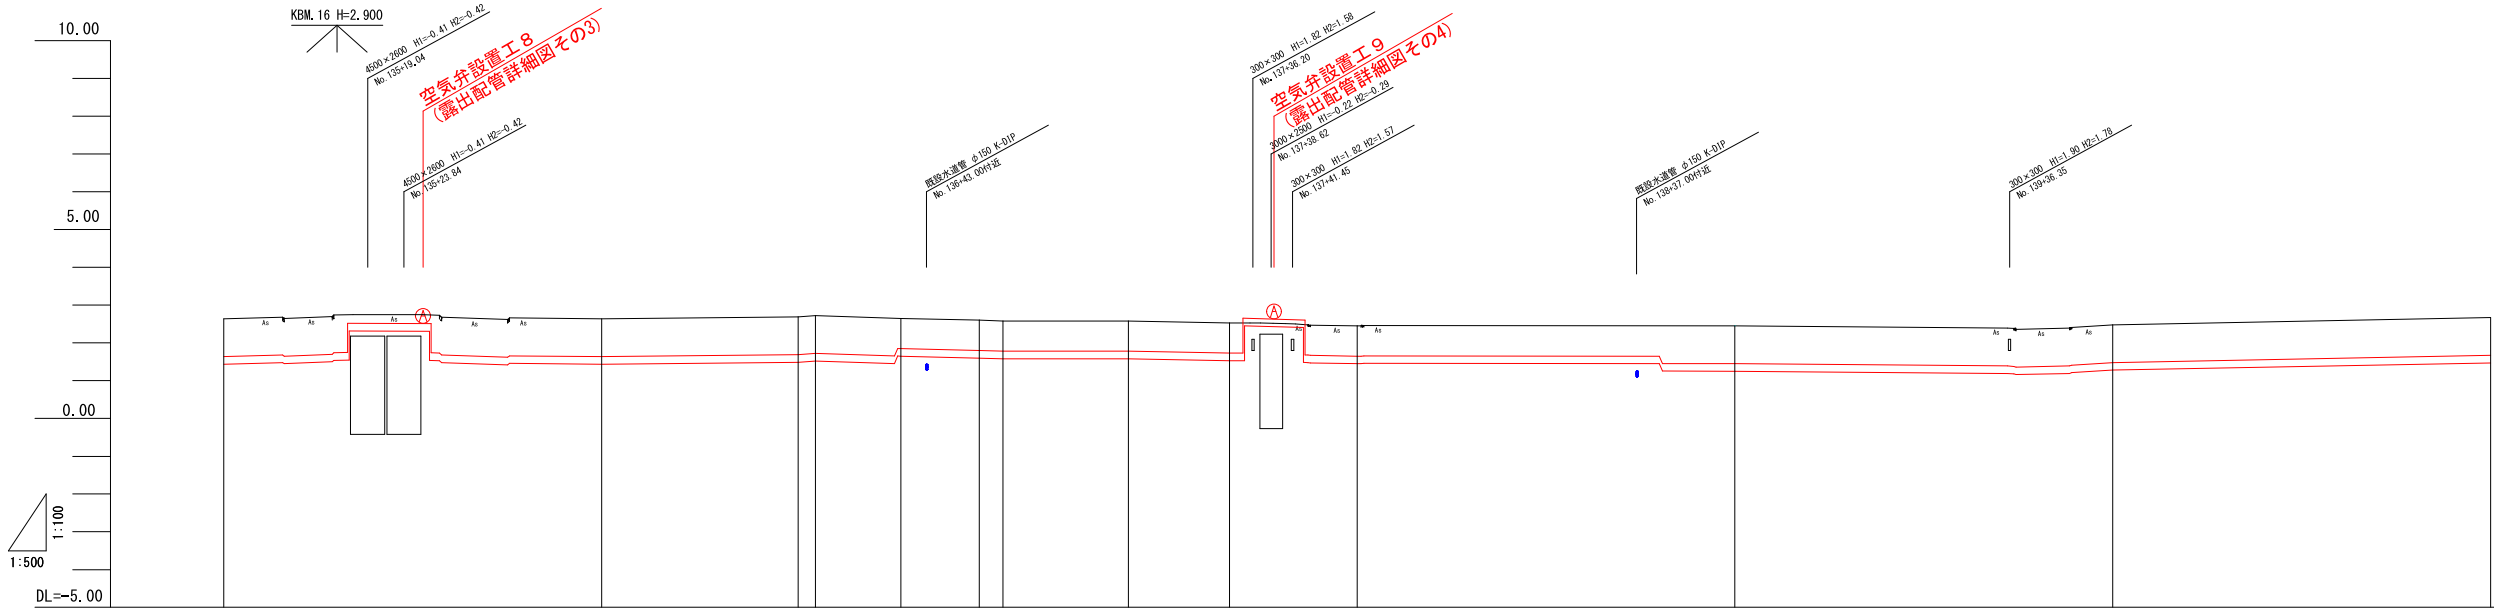


位置図 S=1/15,000

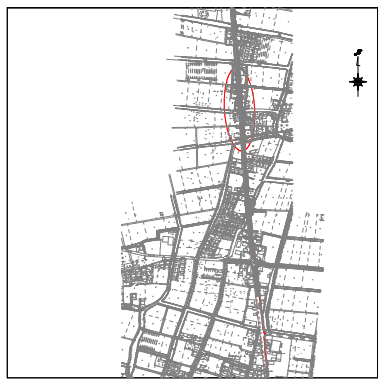


掘 削 深														
土 被 り	1.00	1.00	1.00	1.00	0.80	0.80	0.80	0.80	0.80	1.00	1.00	1.00	1.00	
管中心高	1.54	1.54	1.59	1.62	1.75	1.70	1.68	1.63	1.55	1.35	1.38	1.57		
地 盤 高	2.64	2.64	2.69	2.72	2.65	2.60	2.58	2.53	2.45	2.45	2.48	2.67		
追 加 距 離	6750.000	6800.000	6826.000	6828.300	6839.600	6850.000	6853.100	6869.700	6900.000	6950.000	7000.000	7050.000		
単 距 離	50.000	50.000	26.000	2.300	11.300	10.400	3.100	16.600	13.400	16.900	50.000	50.000		
測 点	No. 135 +26.0 +28.3	No. 136 +30.6	No. 136 +28.0 +28.3	No. 137 +31.0	No. 137 +32.1	No. 137 +32.1	No. 137 +32.1	No. 137 +32.1	No. 138	No. 139	No. 140	No. 141		

事業名	水道事業			
工事名	佐賀市川副町自衛隊施設建設に伴う配水管布設工事 (3工区)			
図面名	位置図	平面図	縦断面図 (4)	
尺度	図示	図面番号	5/30	
事業主	佐賀東部水道企業団			
施工年度	令和 7 年度	課長	課長補佐	主管理係 担当者

平面図 S=1/500

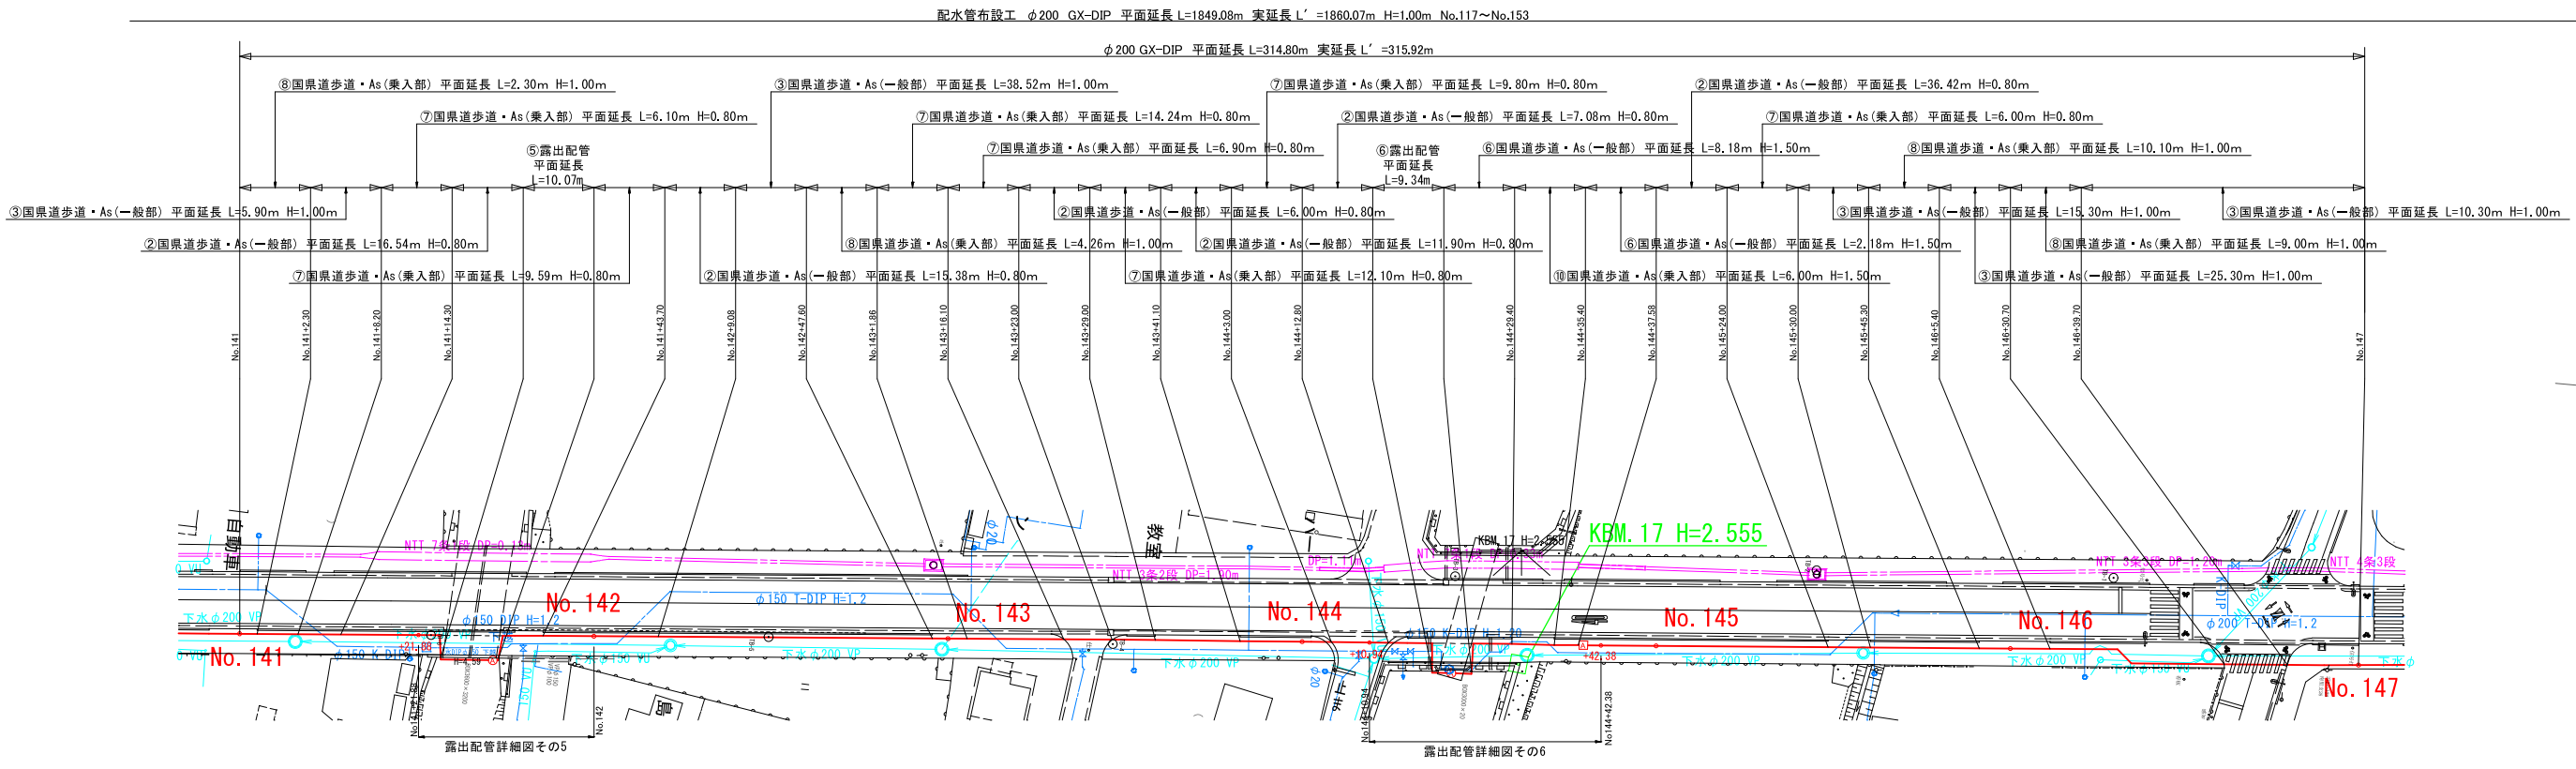


縦断図 縦 S=1/100
横 S=1/500

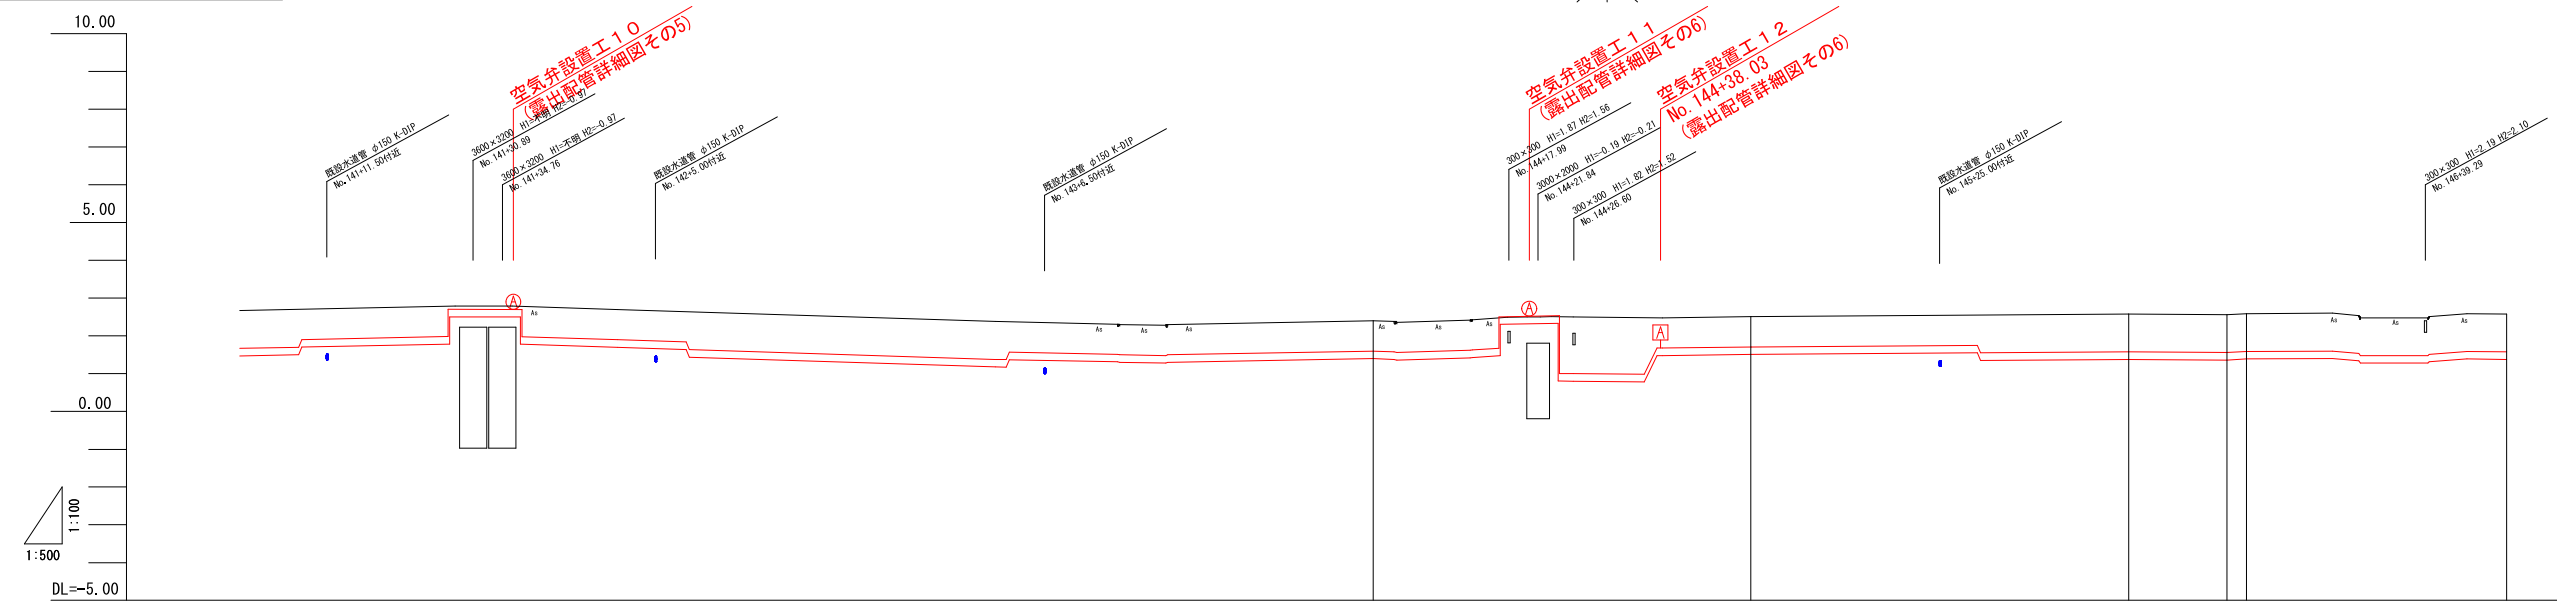


掘削深						
土被り	1.00	0.80	1.00	0.80	1.00	1.00
管中心高	1.51	1.80	1.20	1.50	1.61	1.40
地盤高	2.67	2.70	2.38	2.40	2.51	2.58
追加距離	7650.000	7100.000	7150.000	7200.000	7250.000	7350.000
単距離	50.000	50.000	50.000	50.000	50.000	34.400
測点	No. 141	No. 142	No. 143	No. 144	No. 145	No. 147

位置図 S=1/15,000

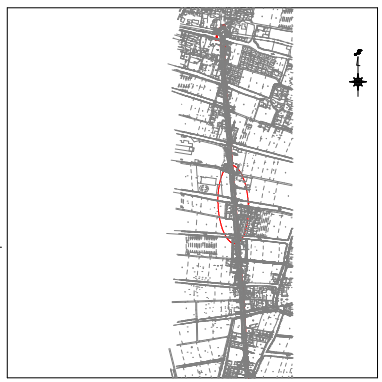


事業名	水道事業			
工事名	佐賀市川副町自衛隊施設建設に伴う配水管布設工事（3工区）			
図面名	位置図	平面図	縦断図（5）	
尺度	図示	図面番号	6/30	
事業主	佐賀東部水道企業団			
施工年度	令和7年度	課長	課長補佐	主管理係 担当者


平面図 S=1/500

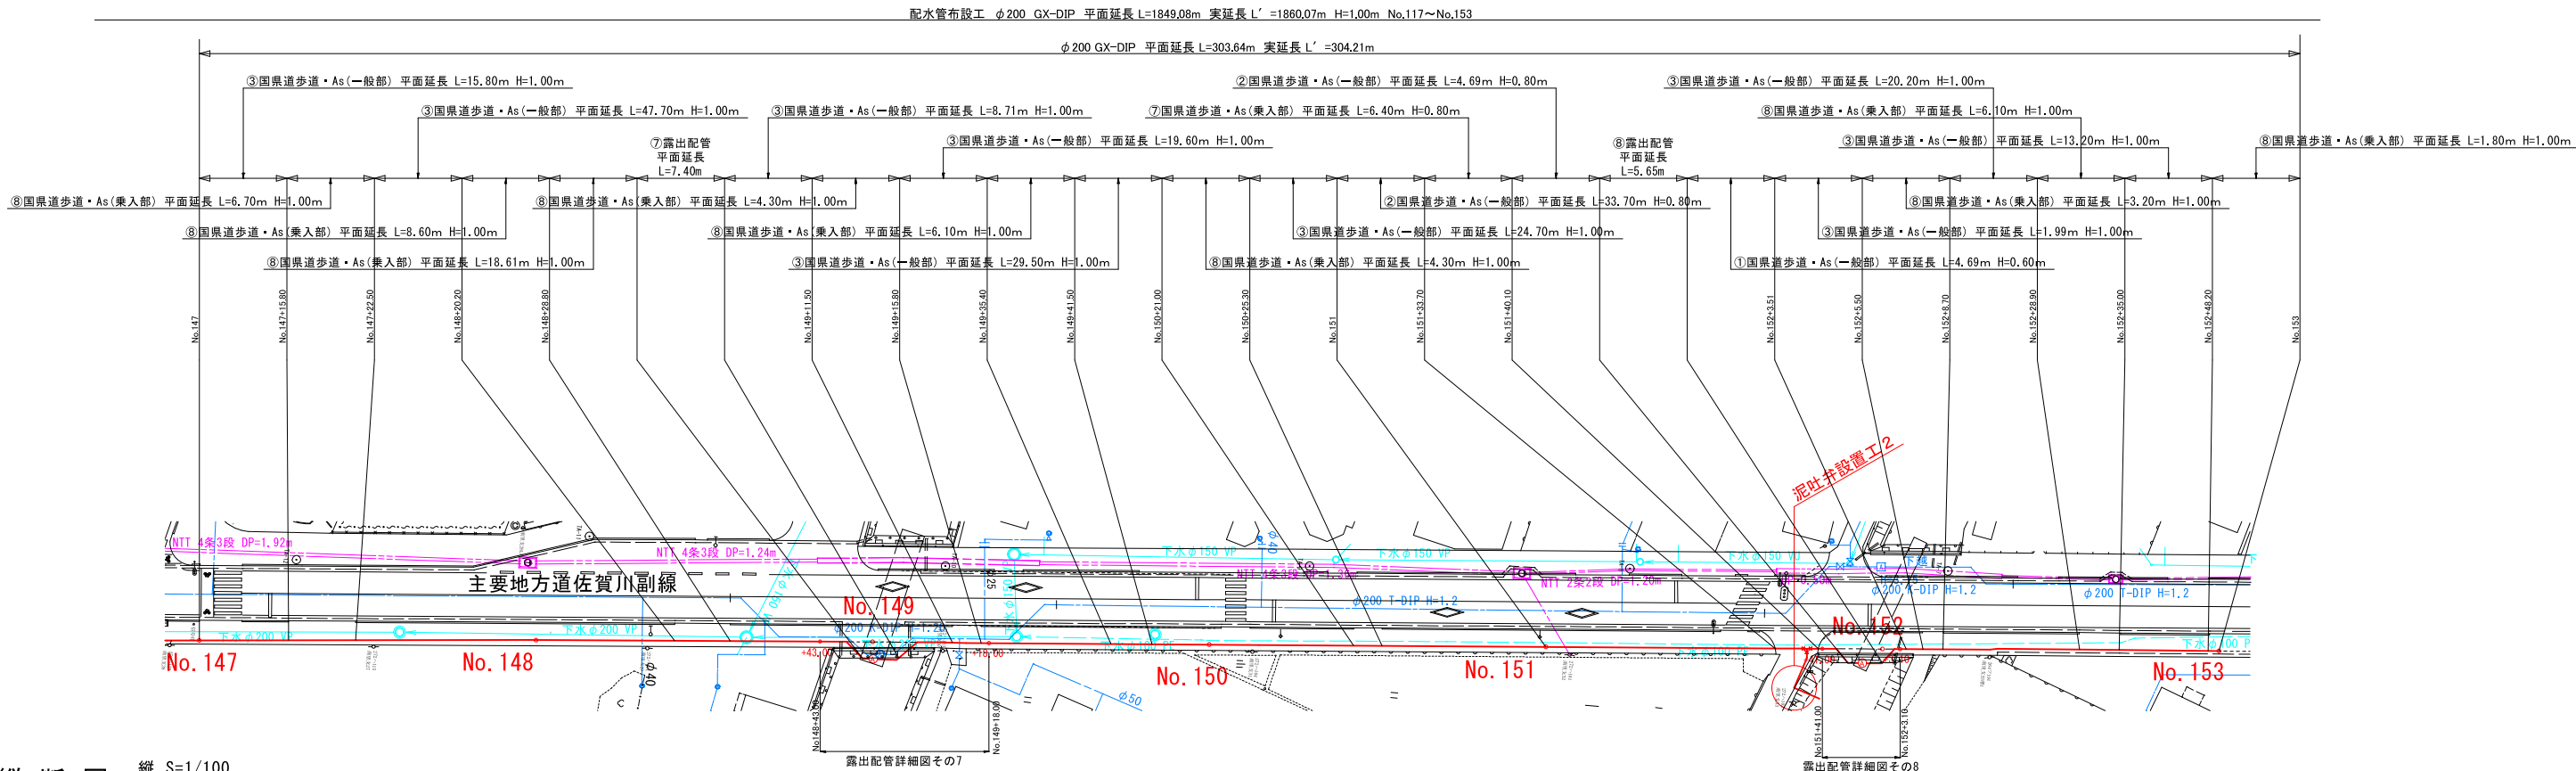

縦断図 縦 S=1/100
横 S=1/500

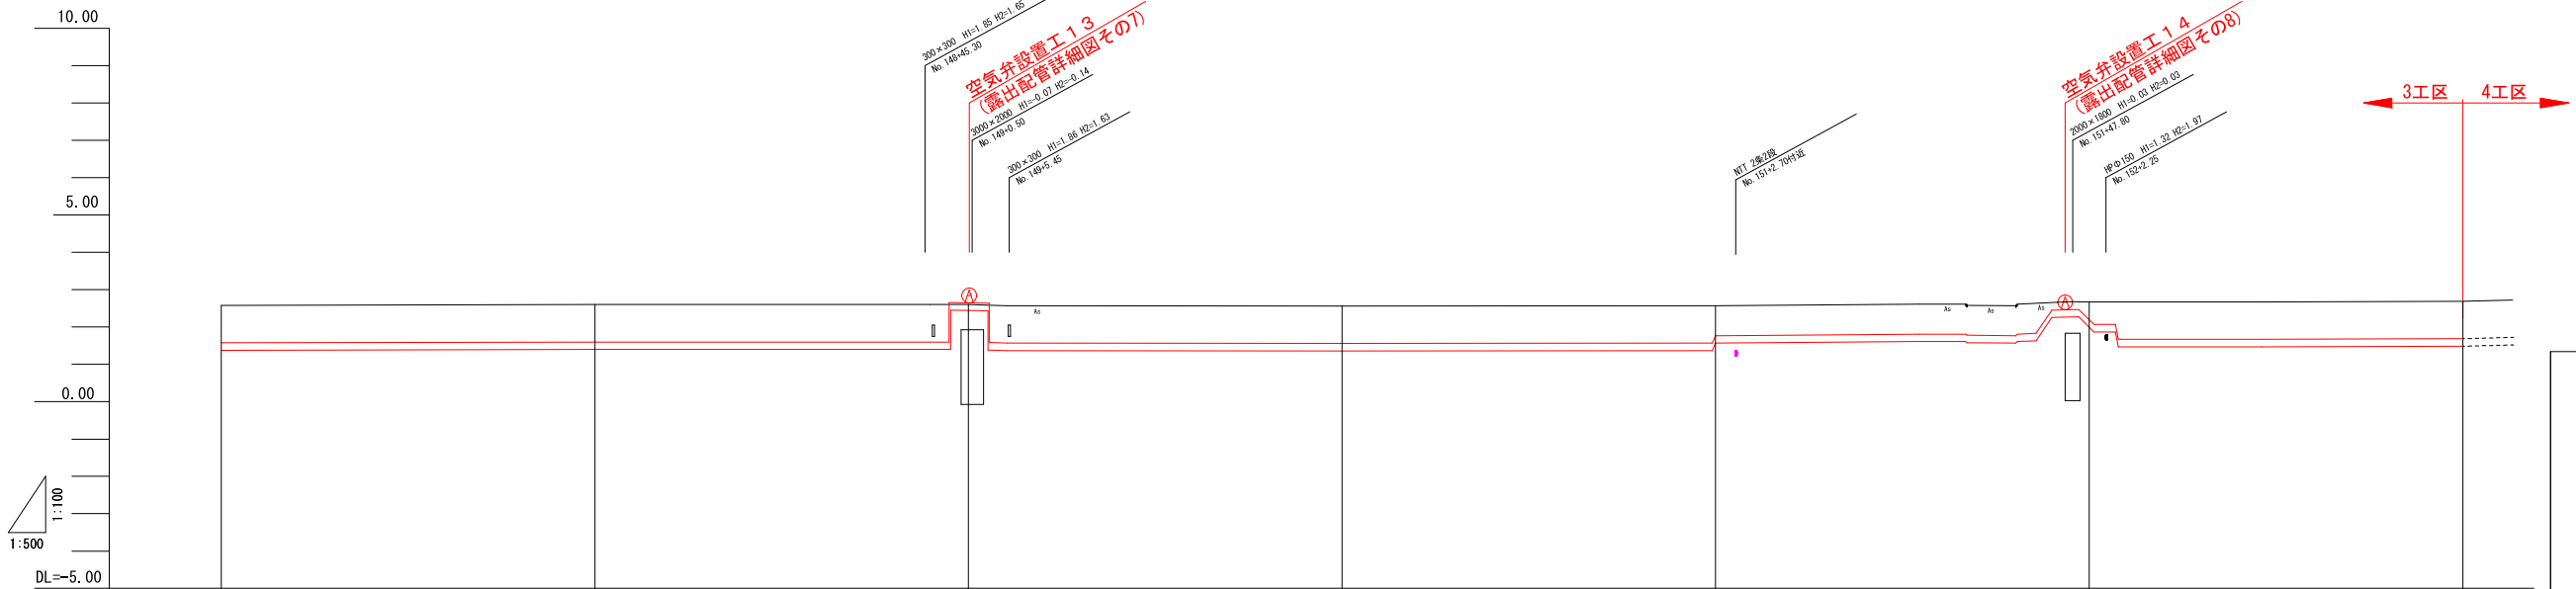

位置図 S=1/15,000

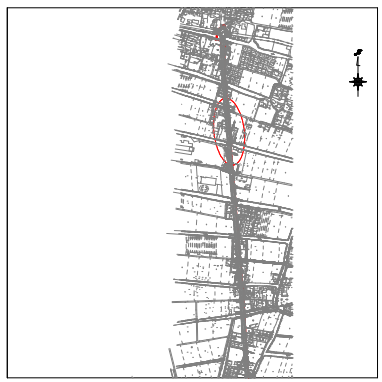


掘削深						
土被り	1.00	1.00		1.00	0.80	1.00
管中心高	1.40	1.50	2.55	1.45	1.67	1.50
地盤高	2.35	2.60	2.60	2.55	2.57	2.60
追加距離	750.000	740.000	7450.000	7500.000	7550.000	7650.000
単距離	50.000	50.000	50.000	50.000	50.000	50.000
測点	No. 147	No. 148	No. 149	No. 150	No. 151	No. 153

事業名	水 道 事 業			
工事名	佐賀市川副町自衛隊施設建設に伴う配水管布設工事（3工区）			
図面名	位置図 平面図 縦断図（6）			
尺 度	図 示	図面番号	7/30	
事業主	佐 賀 東 部 水 道 企 業 団			
施工年度	令和 7 年度	課長	課長補佐	主管理係
				担当者

横断図 S=1/100


No. 127

GH=2.27
FH=

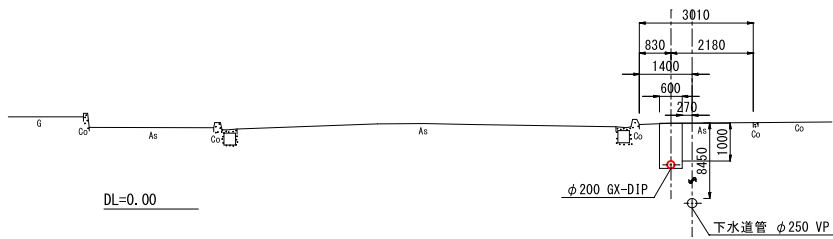


No. 124

GH=2.25
FH=

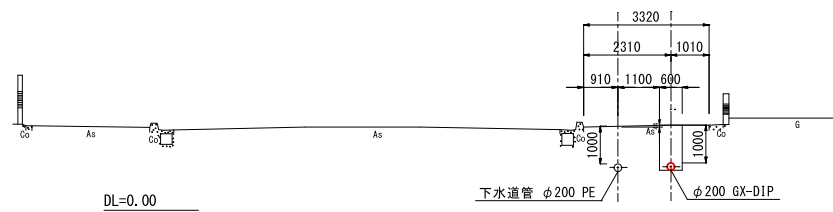


No. 121

GH=2.14
FH=

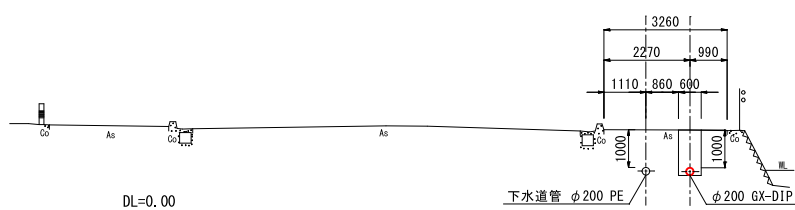


No. 118

GH=2.29
FH=

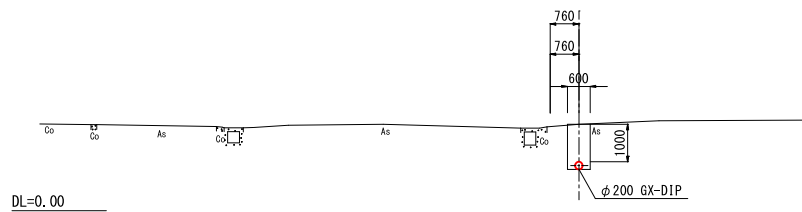


No. 139

GH=2.45
FH=

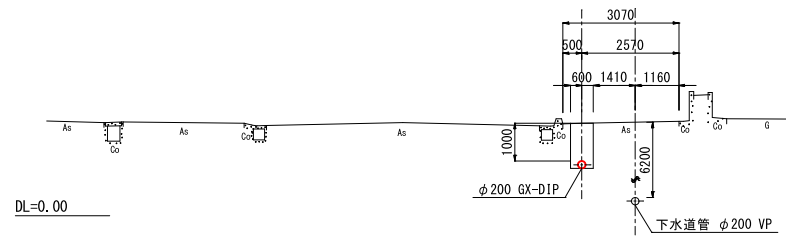


No. 136

GH=2.64
FH=

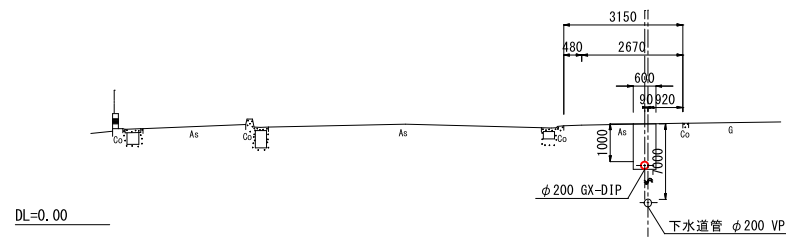


No. 133

GH=2.66
FH=

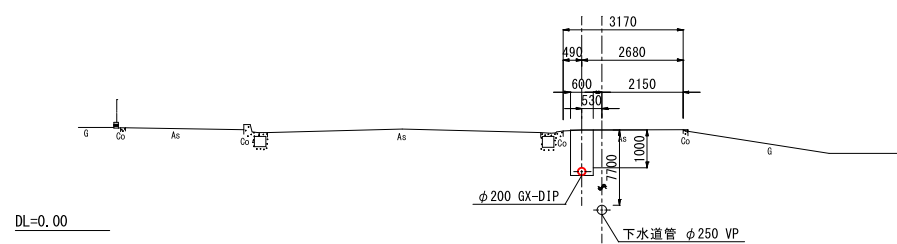

No. 130


GH=2.49
FH=

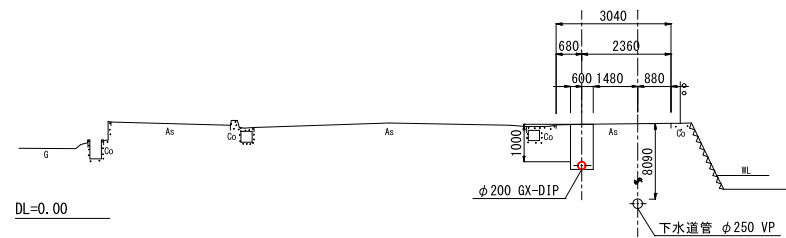

事業名	水 道 事 業				
工事名	佐賀市川副町自衛隊施設建設に伴う配水管布設工事（3工区）				
図面名	横断図（1）				
尺 度	図 示	図面番号		8/30	
事業主	佐 賀 東 部 水 道 企 業 団				
施工年度	令和 7 年度	課長	課長補佐	主管係長	担当者

No. 151


GH=2.57
FH=

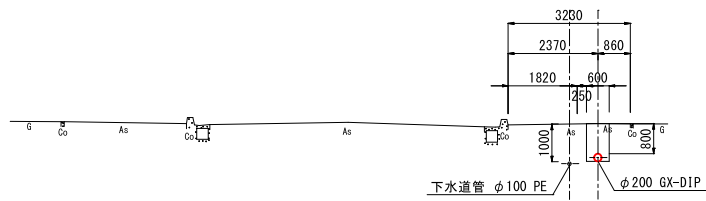

DL=0.00

No. 148


GH=2.60
FH=

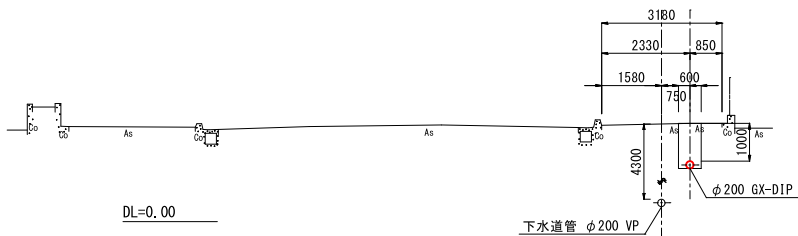

DL=0.00

No. 145


GH=2.51
FH=

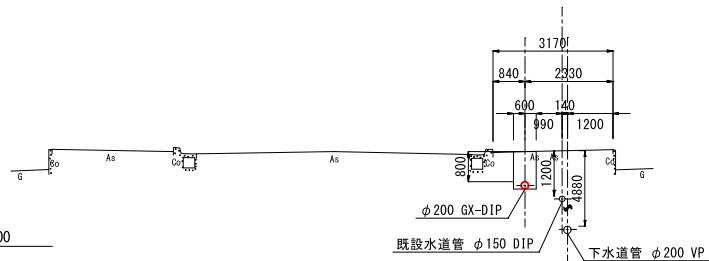

DL=0.00

No. 142

GH=2.70
FH=

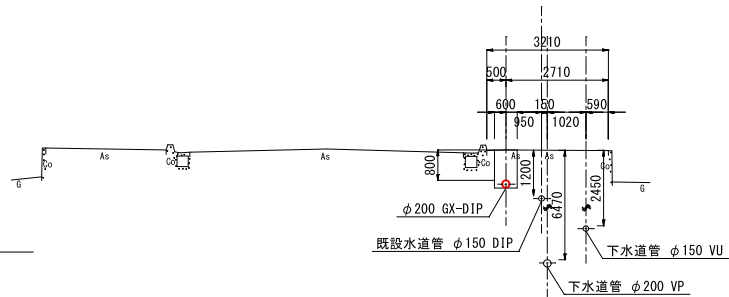

DL=0.00

事業名	水 道 事 業				
工事名	佐賀市川副町自衛隊施設建設に伴う配水管布設工事（3工区）				
図面名	横断図（2）				
尺 度	図 示	図面番号	9/30		
事業主	佐 賀 東 部 水 道 企 業 団				
施工年度	令和 7 年度	課 長	課長補佐	主管係長	担当者



推進工詳細図 S=1/250


(No. 119付近)

平面図

No.119+10.90 到達立坑
鋼製ケーシングφ1500


No.120+1.00 発進立坑
鋼製ケーシングφ2000

鋼製さや管推進工法
ボーリング方式
二重ケーシング式
さや管 (STK400) φ406.4×t7.9
区間延長 L=40.10m

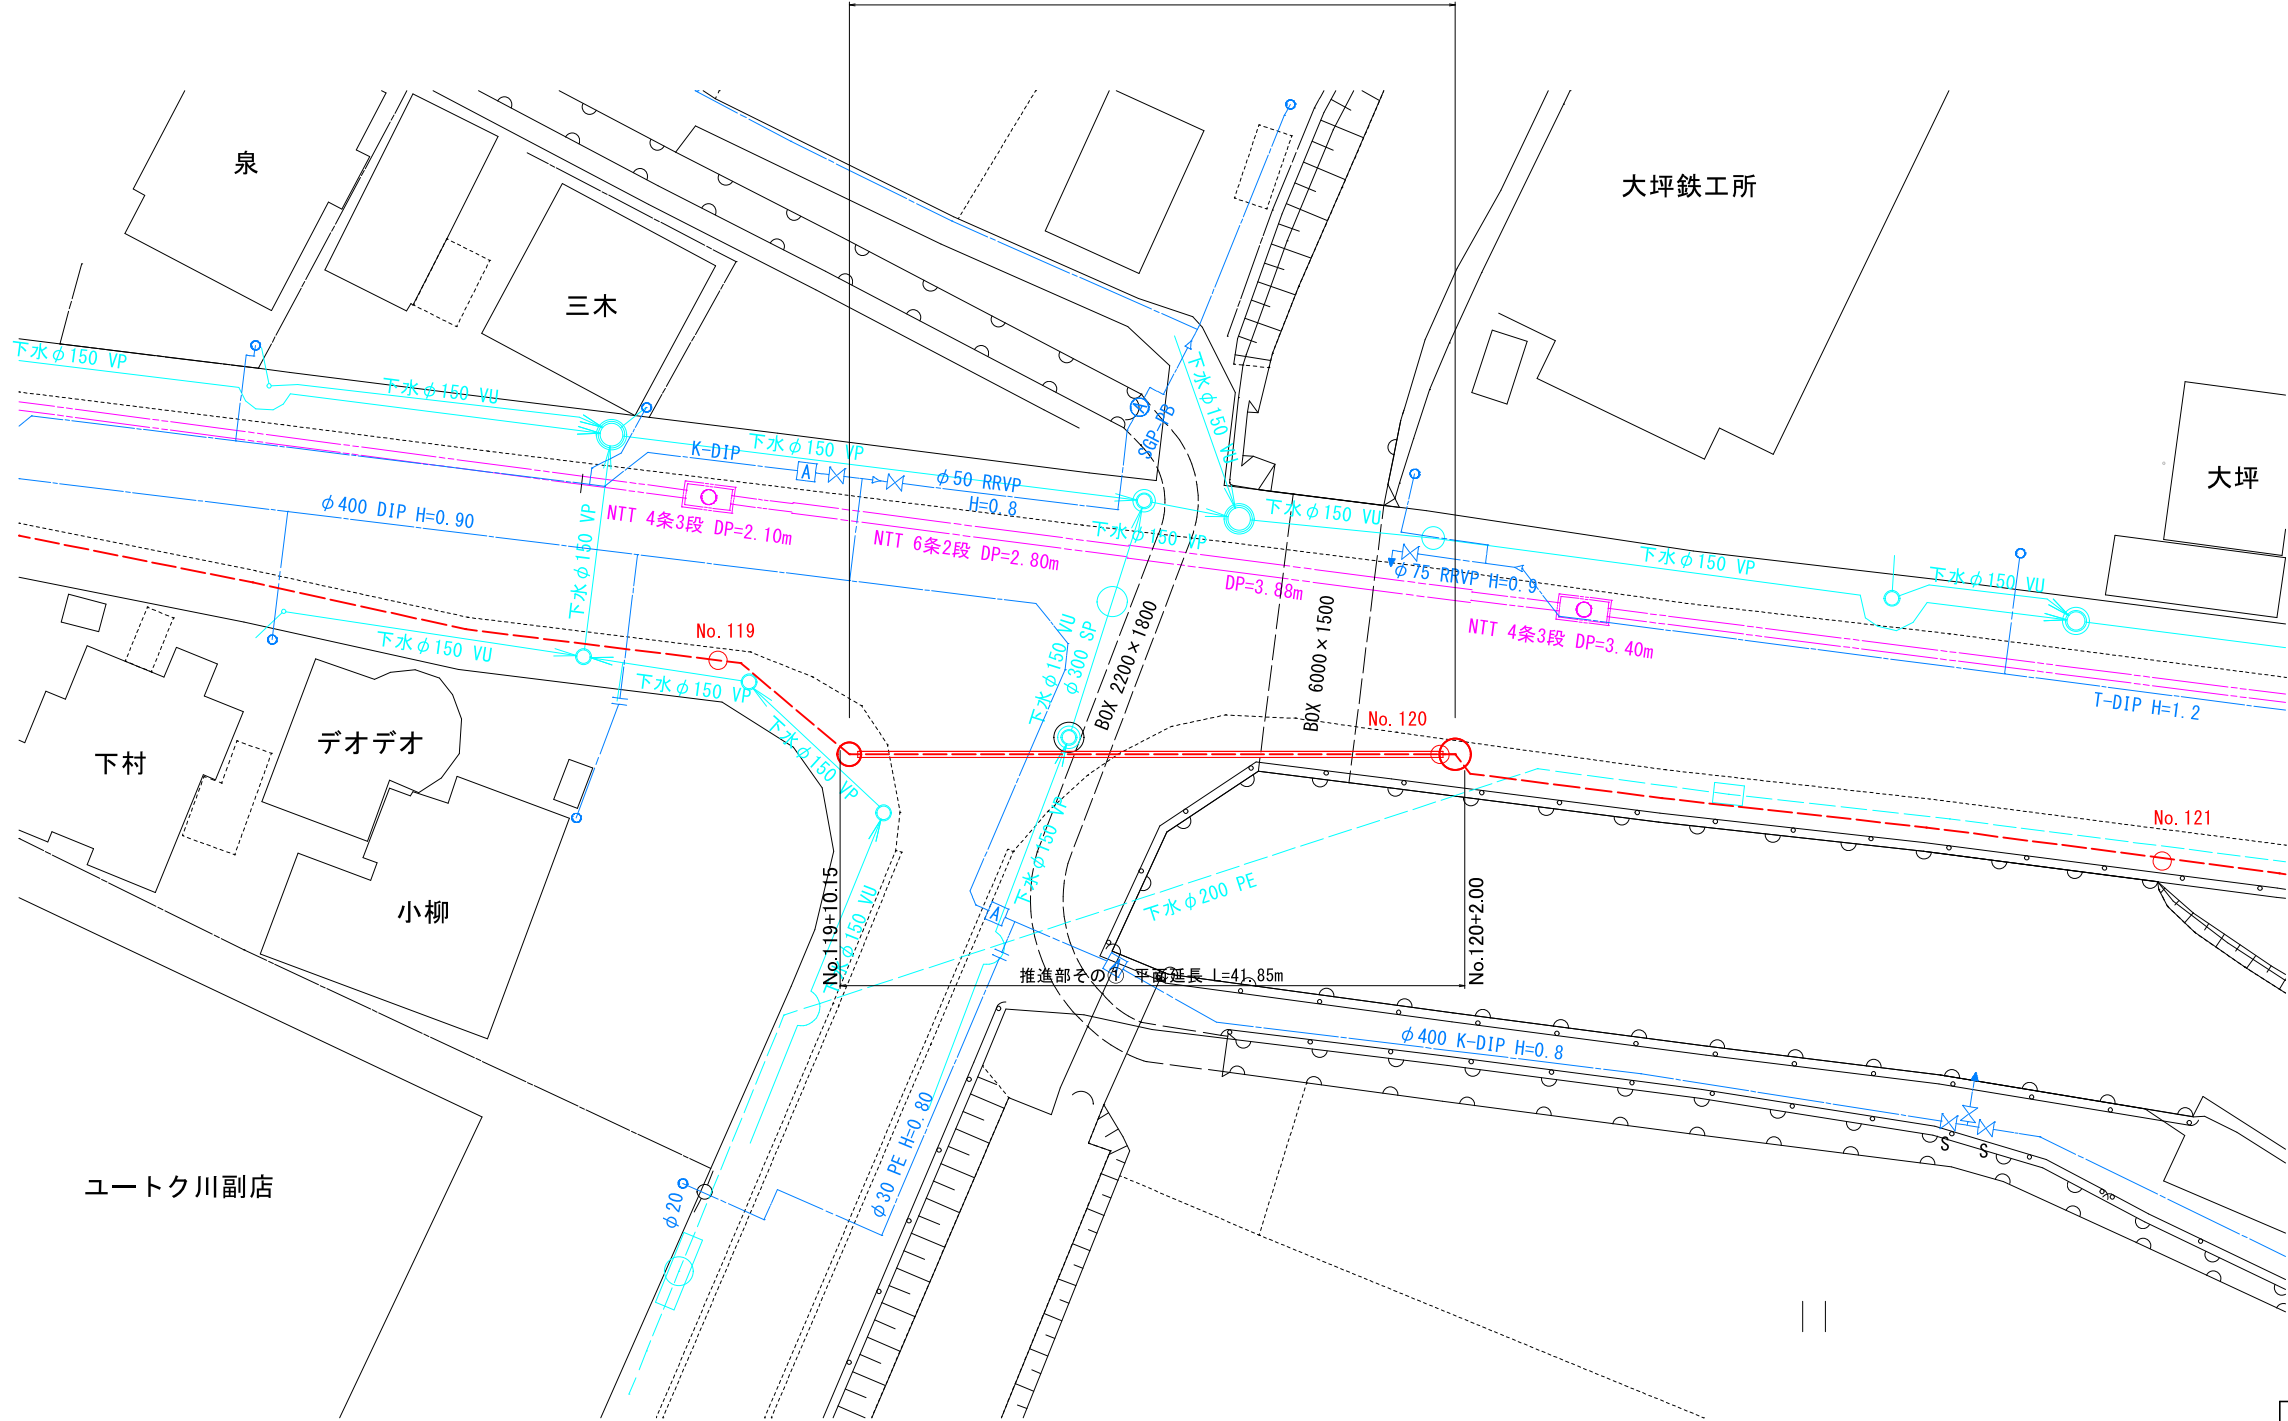

事業名	水 道 事 業				
工事名	佐賀市川副町自衛隊施設建設に伴う配水管布設工事（3工区）				
図面名	推進工詳細図（1）				
尺 度	図 示	図面番号	10/30		
事業主	佐 賀 東 部 水 道 企 業 団				
施工年度	令和 7 年度	課長	課長補佐	主管係長	担当者

(No. 119付近)

 鋼製さや管推進工法 ポーリング方式 二重ケーシング式 さや管(STK-400) $\phi 406.4 \times t7.9$ 

土	被	り
地	盤	高
管	中	心
高		
単	距	離
測	点	番
号		

Technical drawing of a sewerage system layout. The drawing shows a plan view of the sewerage system, including manholes No. 119 and No. 120, various pipe sections (underwater, underground, open channel), and structural details like boxes and manhole frames.

Key features and labels:

- Manholes:** No. 119 (left), No. 120 (right). Both are shown with circular frames and internal structures.
- Pipe Sections:**
 - 下水 $\phi 150$ VP (Underwater, 150mm diameter, Vertical Pipe)
 - 下水 $\phi 150$ VP (Underwater, 150mm diameter, Vertical Pipe)
 - 下水 $\phi 150$ VP (Underwater, 150mm diameter, Vertical Pipe)
 - 下水 $\phi 200$ PE (Underwater, 200mm diameter, Polyethylene Pipe)
- Structural Details:**
 - BOX 2200 $\times$ 1800 (Box structure)
 - BOX 6000 $\times$ 1500 (Box structure)
 - 区間延長 L=40, 100m (Interval length)
 - 管体延長 L=38, 750m (Pipe length)
 - 推進延長 L=38, 260m (Push length)
- Other Labels:**
 - $\phi 400$ DIP H=0.90 (Diameter 400mm, Inlet Pipe, Height 0.90m)
 - No. 119-10.90 到達立坑 鋼板ケーシング $\phi 1500$ (Manhole No. 119-10.90, Arrival, Steel Plate Casing $\phi 1500$)
 - No. 120-1.00 推進立坑 鋼板ケーシング $\phi 2000$ (Manhole No. 120-1.00, Push, Steel Plate Casing $\phi 2000$)
 - NTT 4条3段 DP=3 (NTT 4-core, 3-segment, DP=3)


事業名	水 道 事 業				
工事名	佐賀市川副町自衛隊施設建設に伴う配水管布設工事（3工区）				
図面名	推進工詳細図（2）				
尺 度	図 示	図面番号	11/30		
事業主	佐 賀 東 部 水 道 企 業 団				
施工年度	令和 7 年度	課長	課長補佐	主計係長	担当者

立坑詳細図 S=1/50


No. 120+1.00 発進立坑
(鋼製ケーシング φ2,090)

発進立坑仮設図

立坑平面図

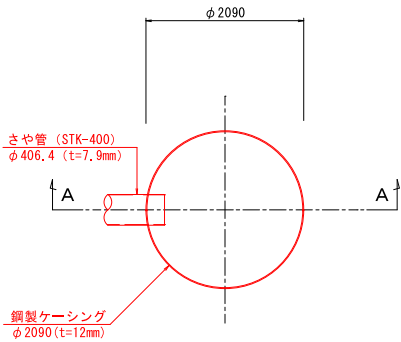


覆工板平面図

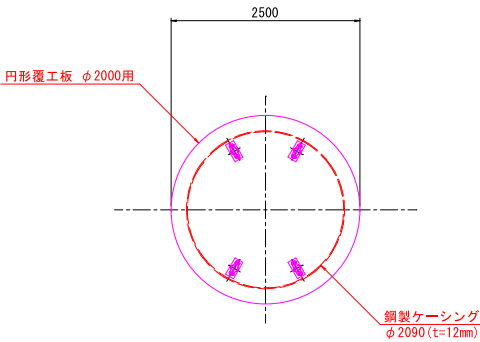


薬液注入工図

平面図

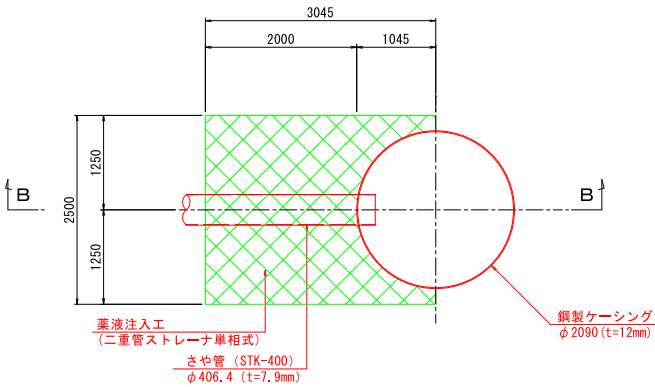


A-A断面図

(圧入掘削完了図)

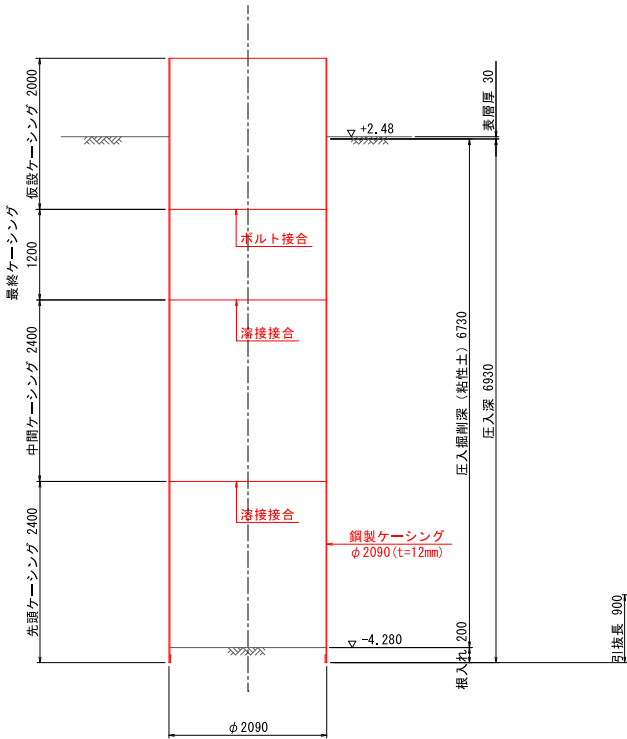


A-A断面図


(底盤コンクリート打設・引抜完了図)

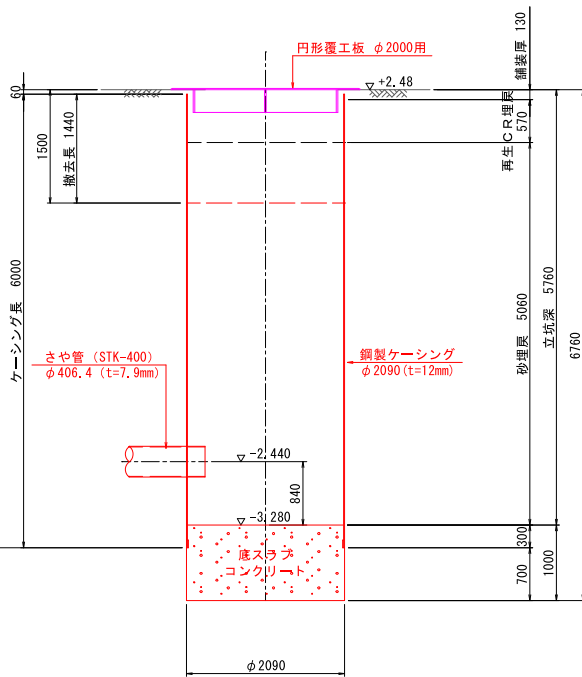

側面図

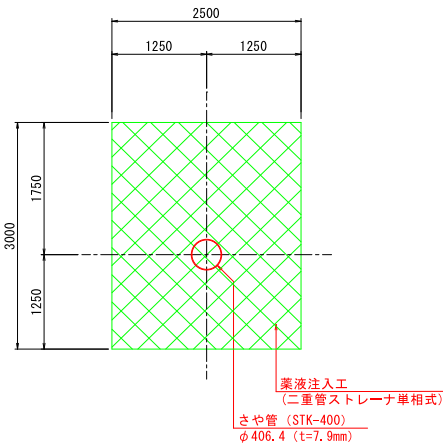

B-B断面図

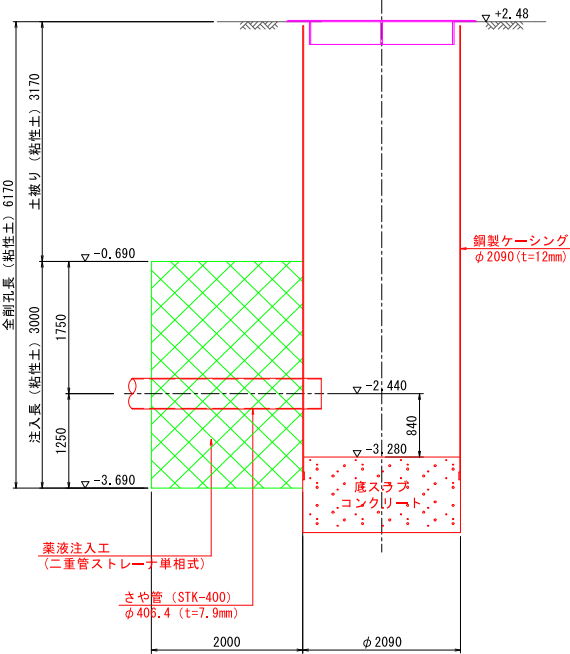


事業名	水 道 事 業				
工事名	佐賀市川副町自衛隊施設建設に伴う配水管布設工事（3工区）				
図面名	立坑詳細図（1）				
尺 度	図 示	図面番号	12/30		
事業主	佐 賀 東 部 水 道 企 業 団				
施工年度	令和 7 年度	課長	課長 佐	主管係長	担当者

立坑詳細図 S=1/50


No. 119+10.90 到達立坑
(鋼製ケーシング φ1,590)

到達立坑仮設図

立坑平面図

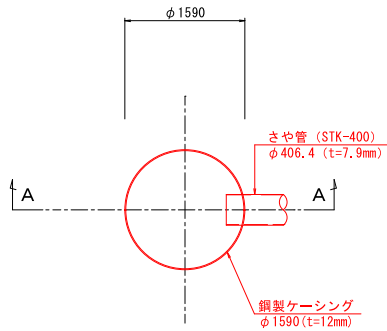


覆工板平面図

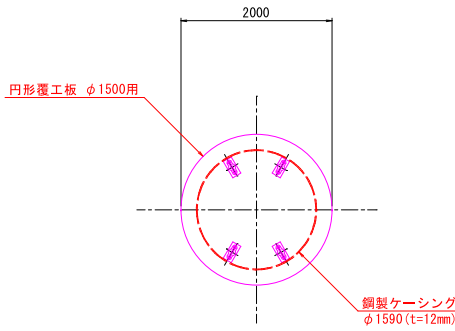


薬液注入工図

平面図

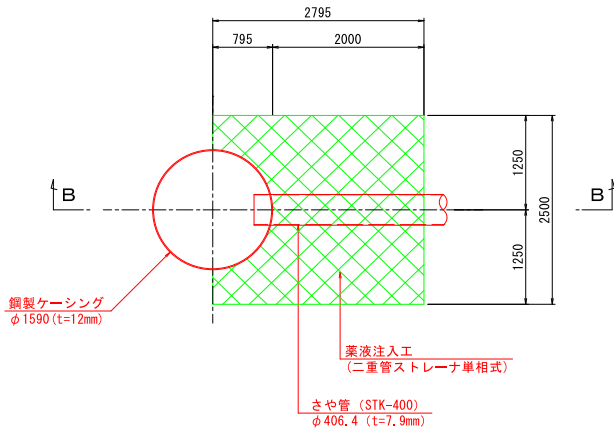


A-A断面図

(圧入掘削完了図)

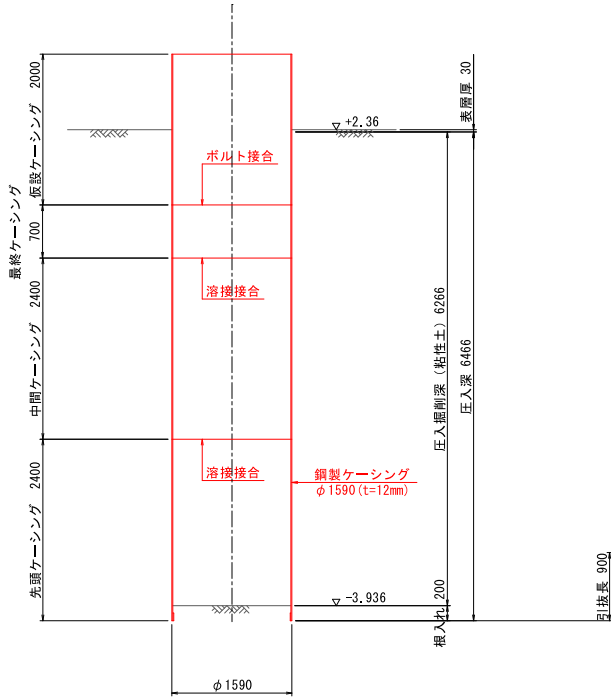


A-A断面図


(底盤コンクリート打設・引抜完了図)

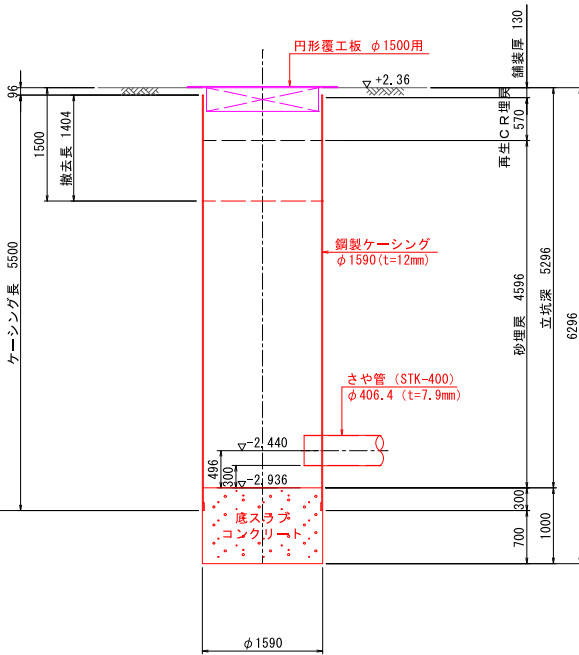

側面図

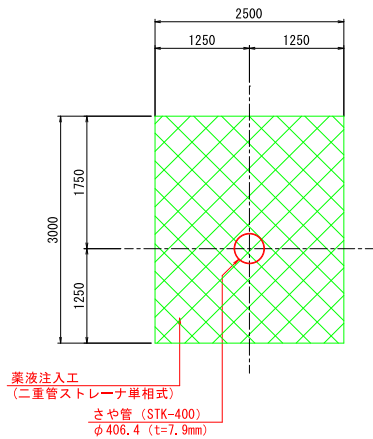

B-B断面図

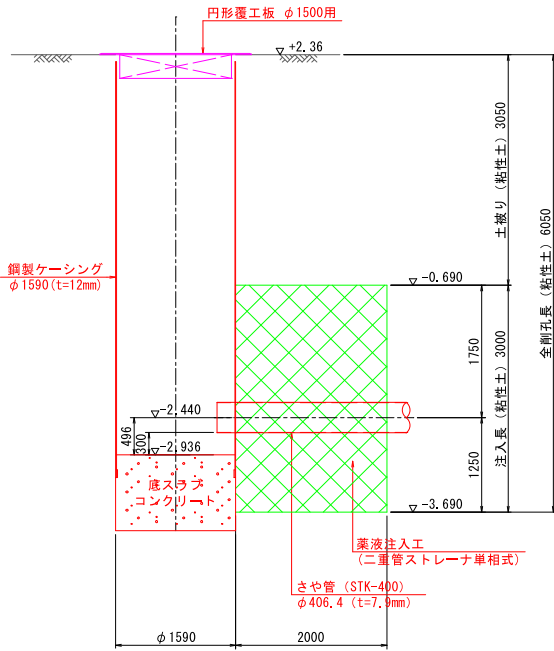


事業名	水 道 事 業				
工事名	佐賀市川副町自衛隊施設建設に伴う配水管布設工事（3工区）				
図面名	立坑詳細図（2）				
尺 度	図 示	図面番号	13/30		
事業主	佐 賀 東 部 水 道 企 業 団				
施工年度	令和 7 年度	課 長	課 長 補 佐	主 管 係 長	担 当 者

推進工詳細図 S=1/250

(No. 125付近)

平面図

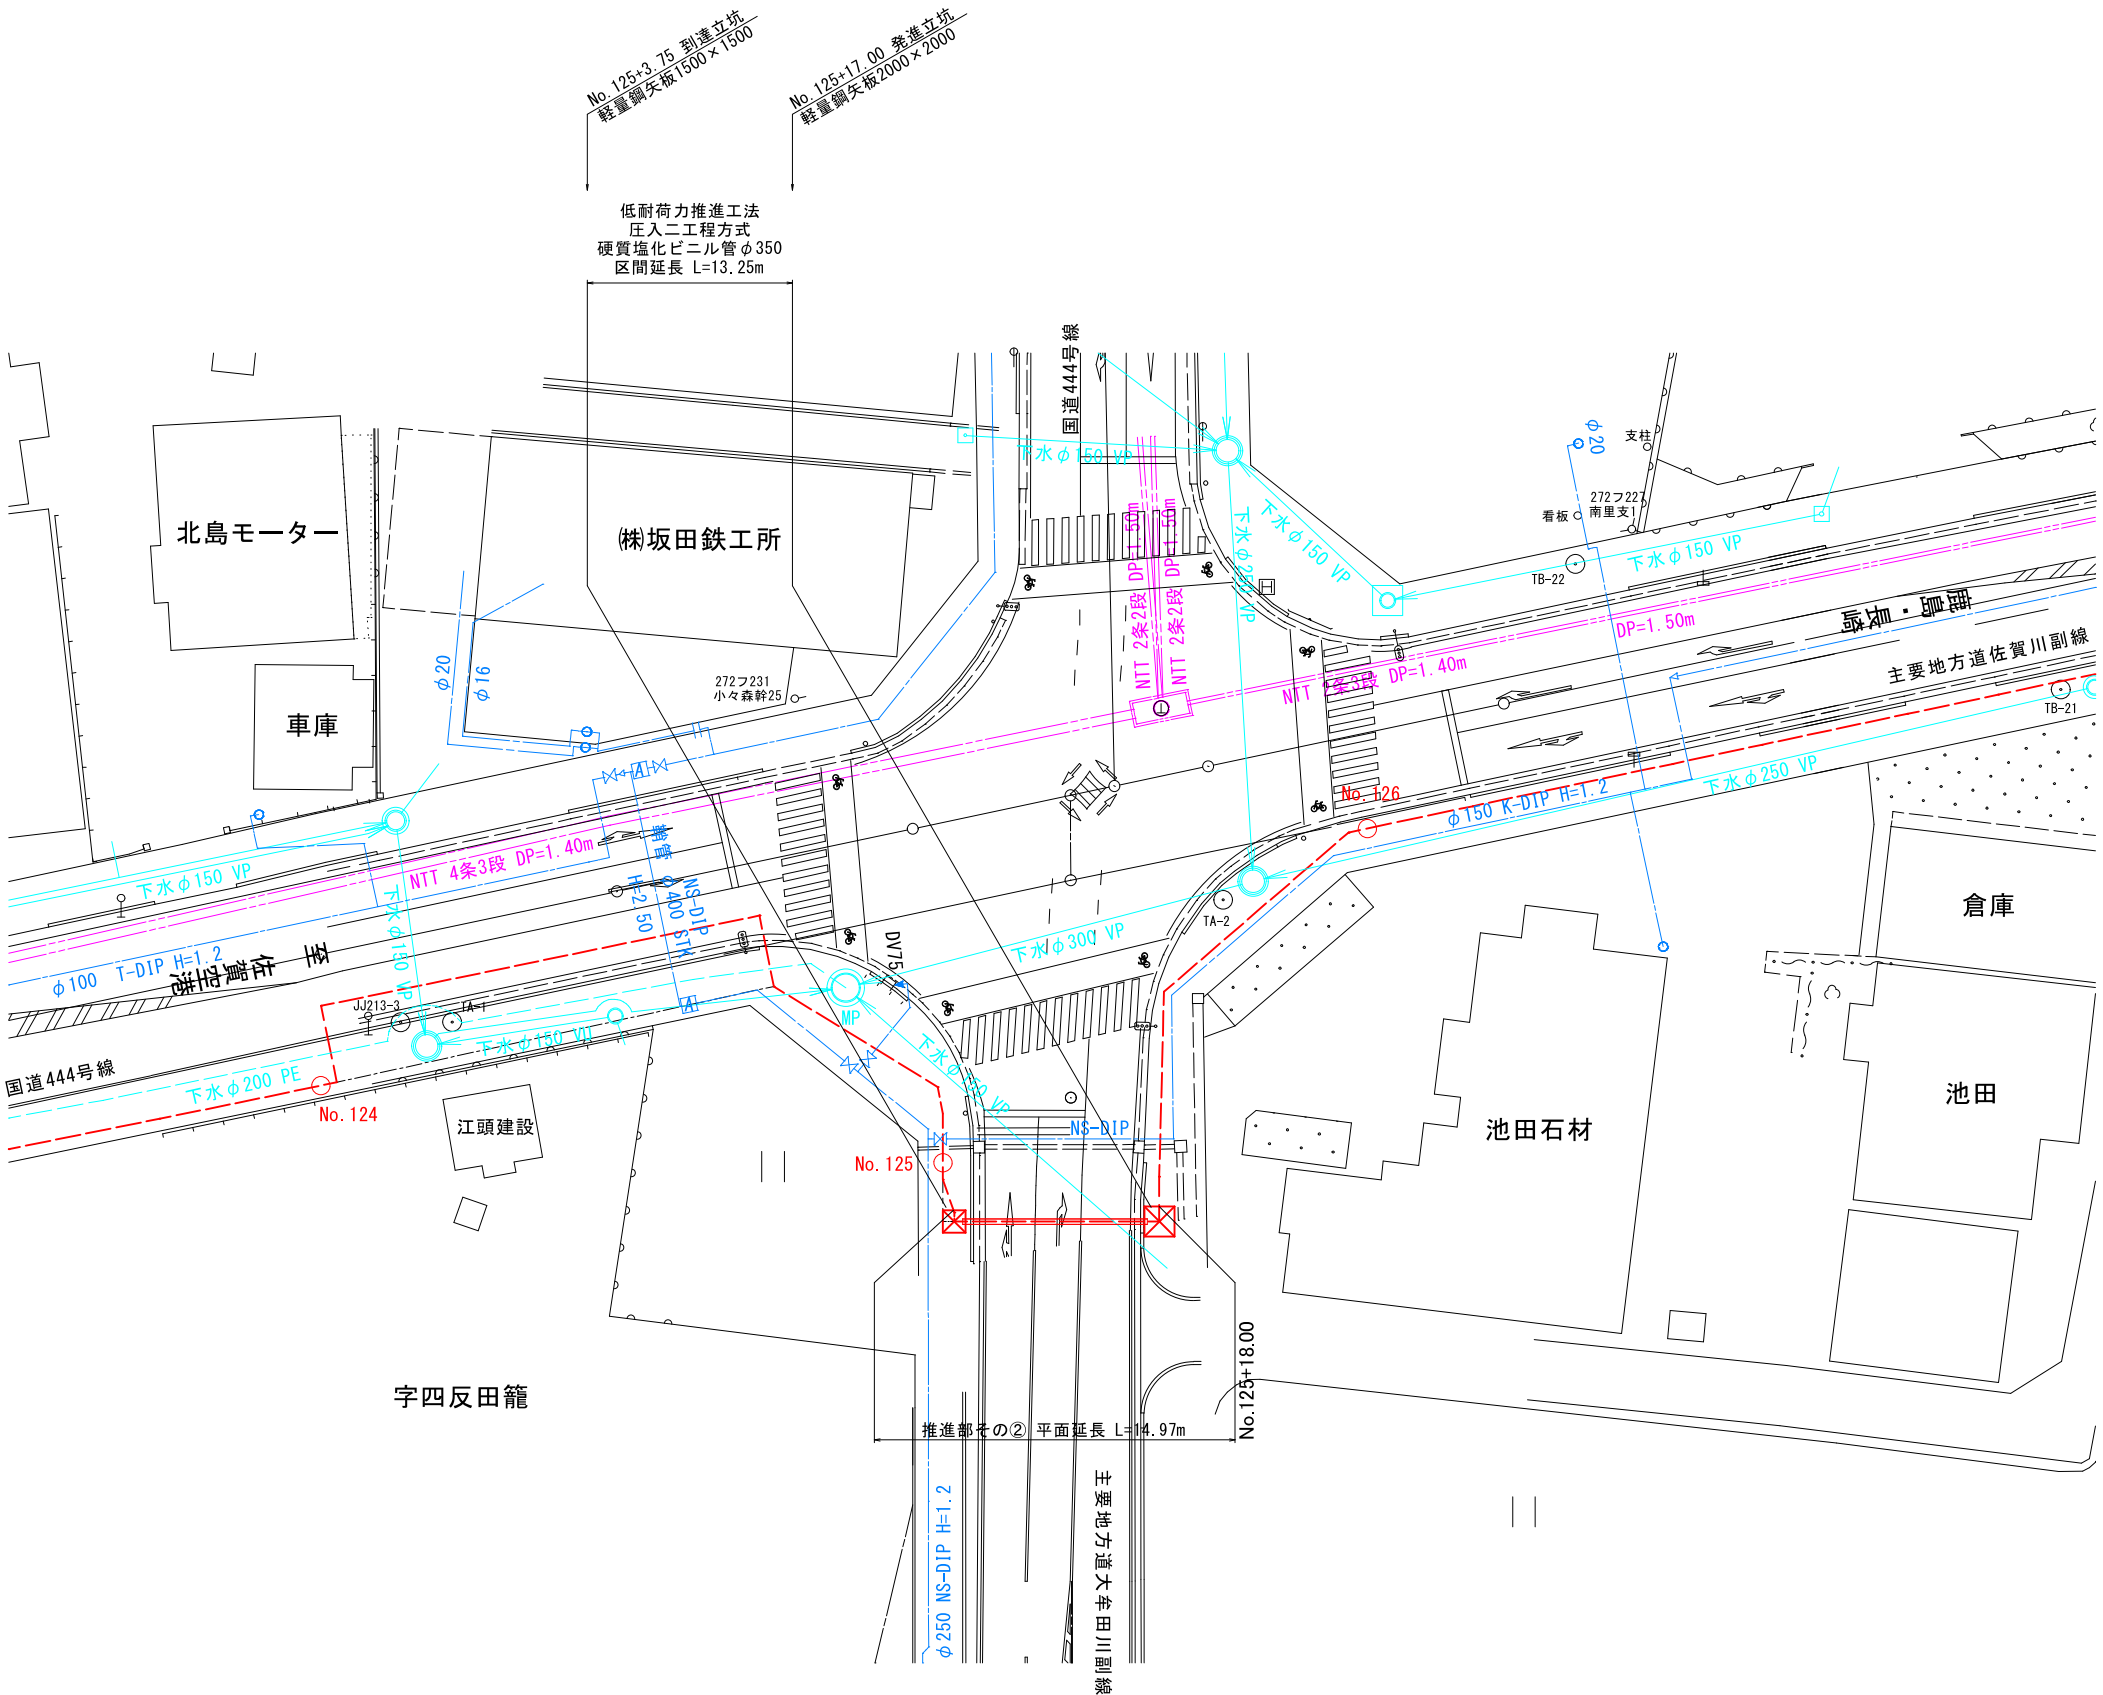


事業名	水 道 事 業				
工事名	佐賀市川副町自衛隊施設建設に伴う配水管布設工事（3工区）				
図面名	推進工詳細図（3）				
尺 度	図 示	図面番号	14/30		
事業主	佐 賀 東 部 水 道 企 業 団				
施工年度	令和 7 年度	課長	課長 佐	主管係長	担当者

推進工詳細図 S=1/100


(No. 125付近)

断面図

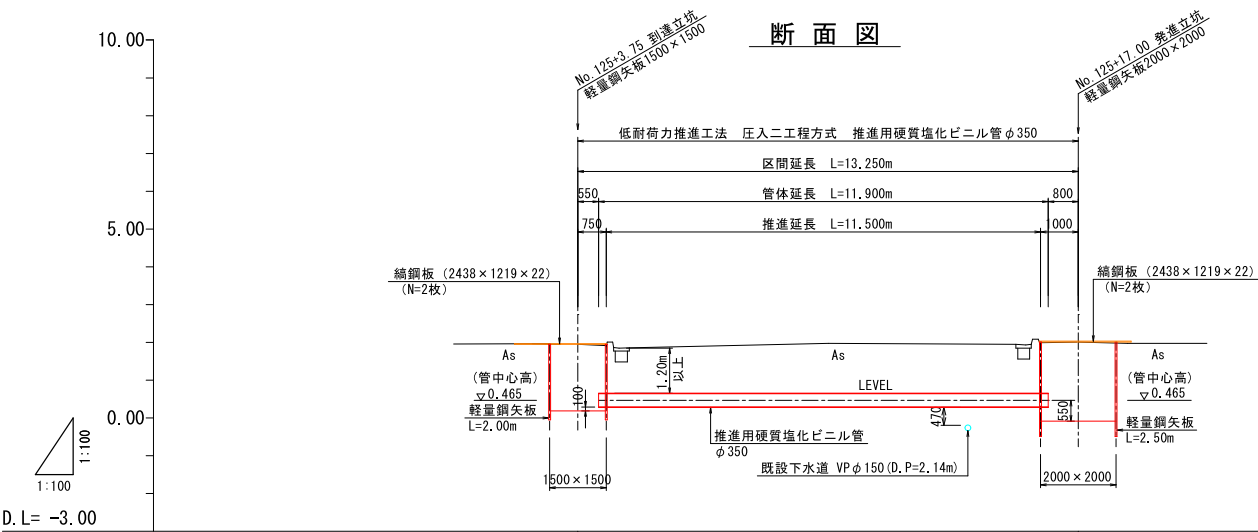

土 被 り	1.30	1.36
地 盤 高	1.95	2.01
管 中 心 高	0.465	0.465
単 距 離	0.00	13.25
測 点 番 号	No. 125 +3.75	No. 125 +17.00

平面図

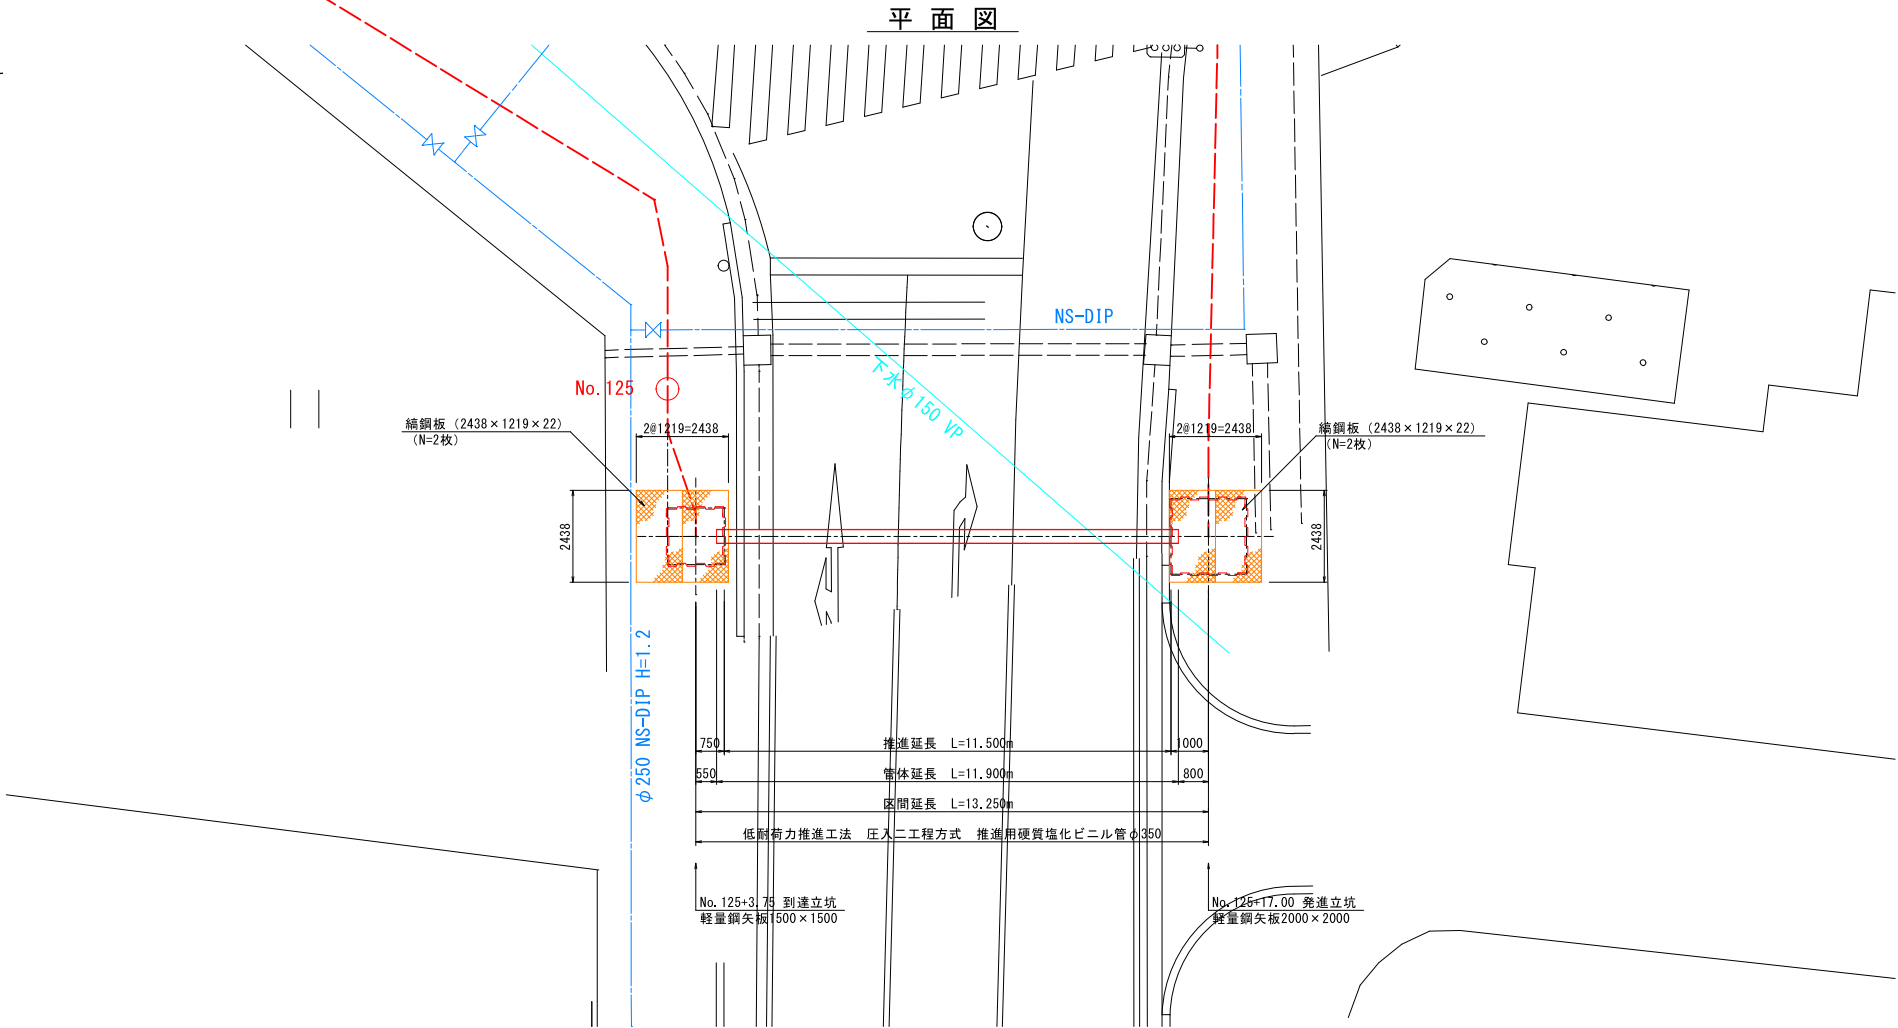


事業名	水 道 事 業				
工事名	佐賀市川副町自衛隊施設建設に伴う配水管布設工事（3工区）				
図面名	推進工詳細図（4）				
尺 度	図 示	図面番号	15/30		
事業主	佐 賀 東 部 水 道 企 業 団				
施工年度	令和 7 年度	課長	課長 佐	主管係長	担当者


立坑詳細図 S=1/30
No. 125+17.00 発進立坑
(軽量鋼矢板 2,000×2,000)

発進立坑仮設図

平面図

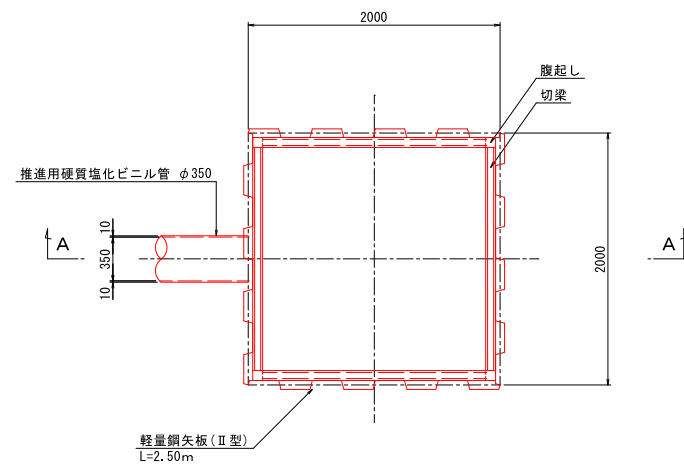


A-A断面図

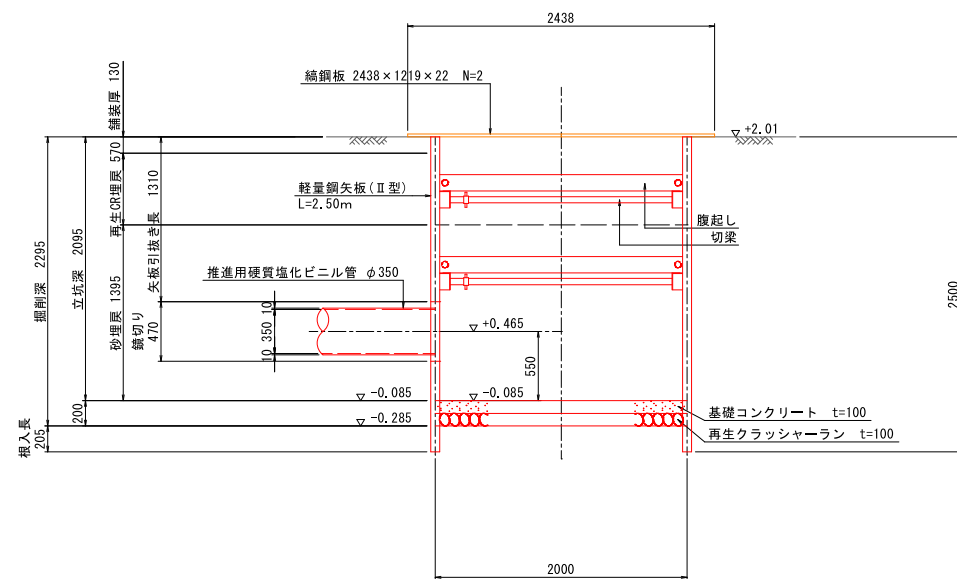

発進立坑部

路面覆工図

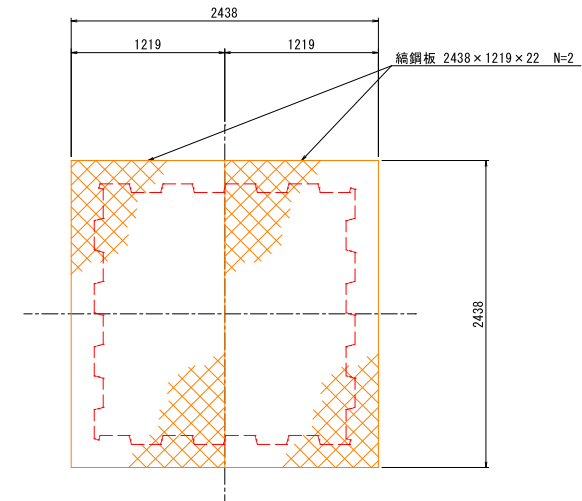

事業名	水 道 事 業				
工事名	佐賀市川副町自衛隊施設建設に伴う配水管布設工事（3工区）				
図面名	立坑詳細図（3）				
尺 度	図 示	図面番号	16/30		
事業主	佐 賀 東 部 水 道 企 業 団				
施工年度	令和 7 年度	課 長	課長補佐	主管係長	担当者


$$S=1/30$$

No. 125+3.75 到達立坑


(輕量鋼矢板 1,500×1,500)

到達立坑仮設区

平面图

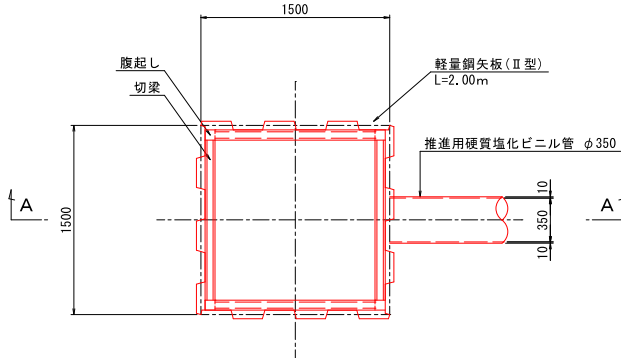


A—A 断面图

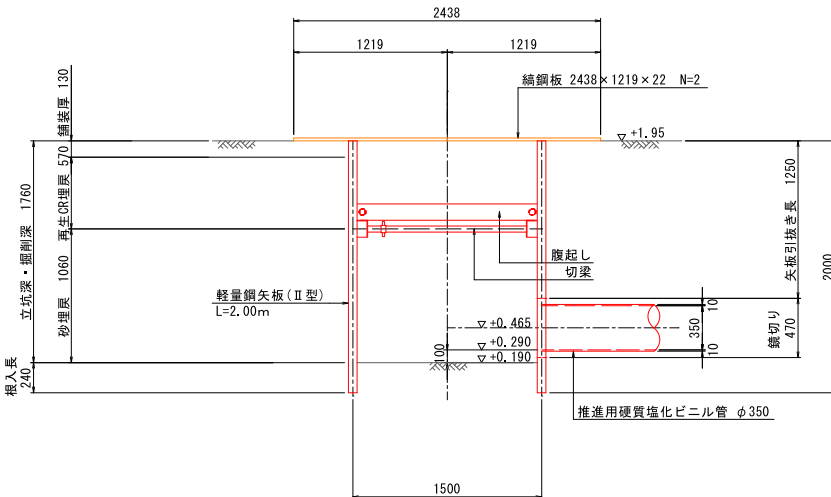

到達立坑部


路面覆工図

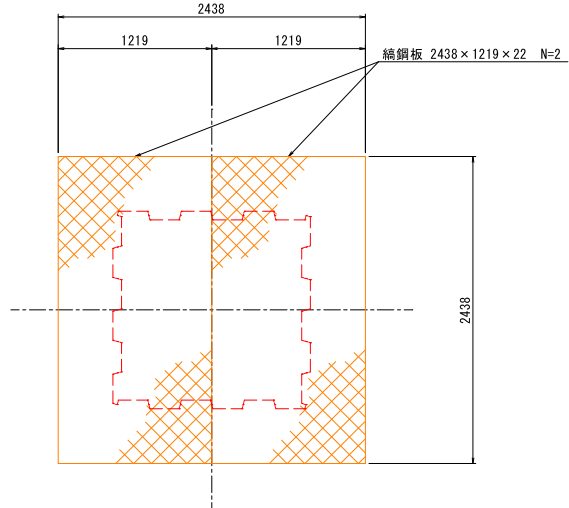

事業名	水 道 事 業			
工事名	佐賀市川副町自衛隊施設建設に伴う配水管布設工事（3工区）			
図面名	立坑詳細図（4）			
尺 度	図 示	図面番号	17/30	
事業主	佐 賀 東 部 水 道 企 業 団			
施工年度	令和 7 年度	課 長	課長補佐	主管係長 担当者

配管詳細図 S=1/100
(No. 119付近 ①推進部)

断面図

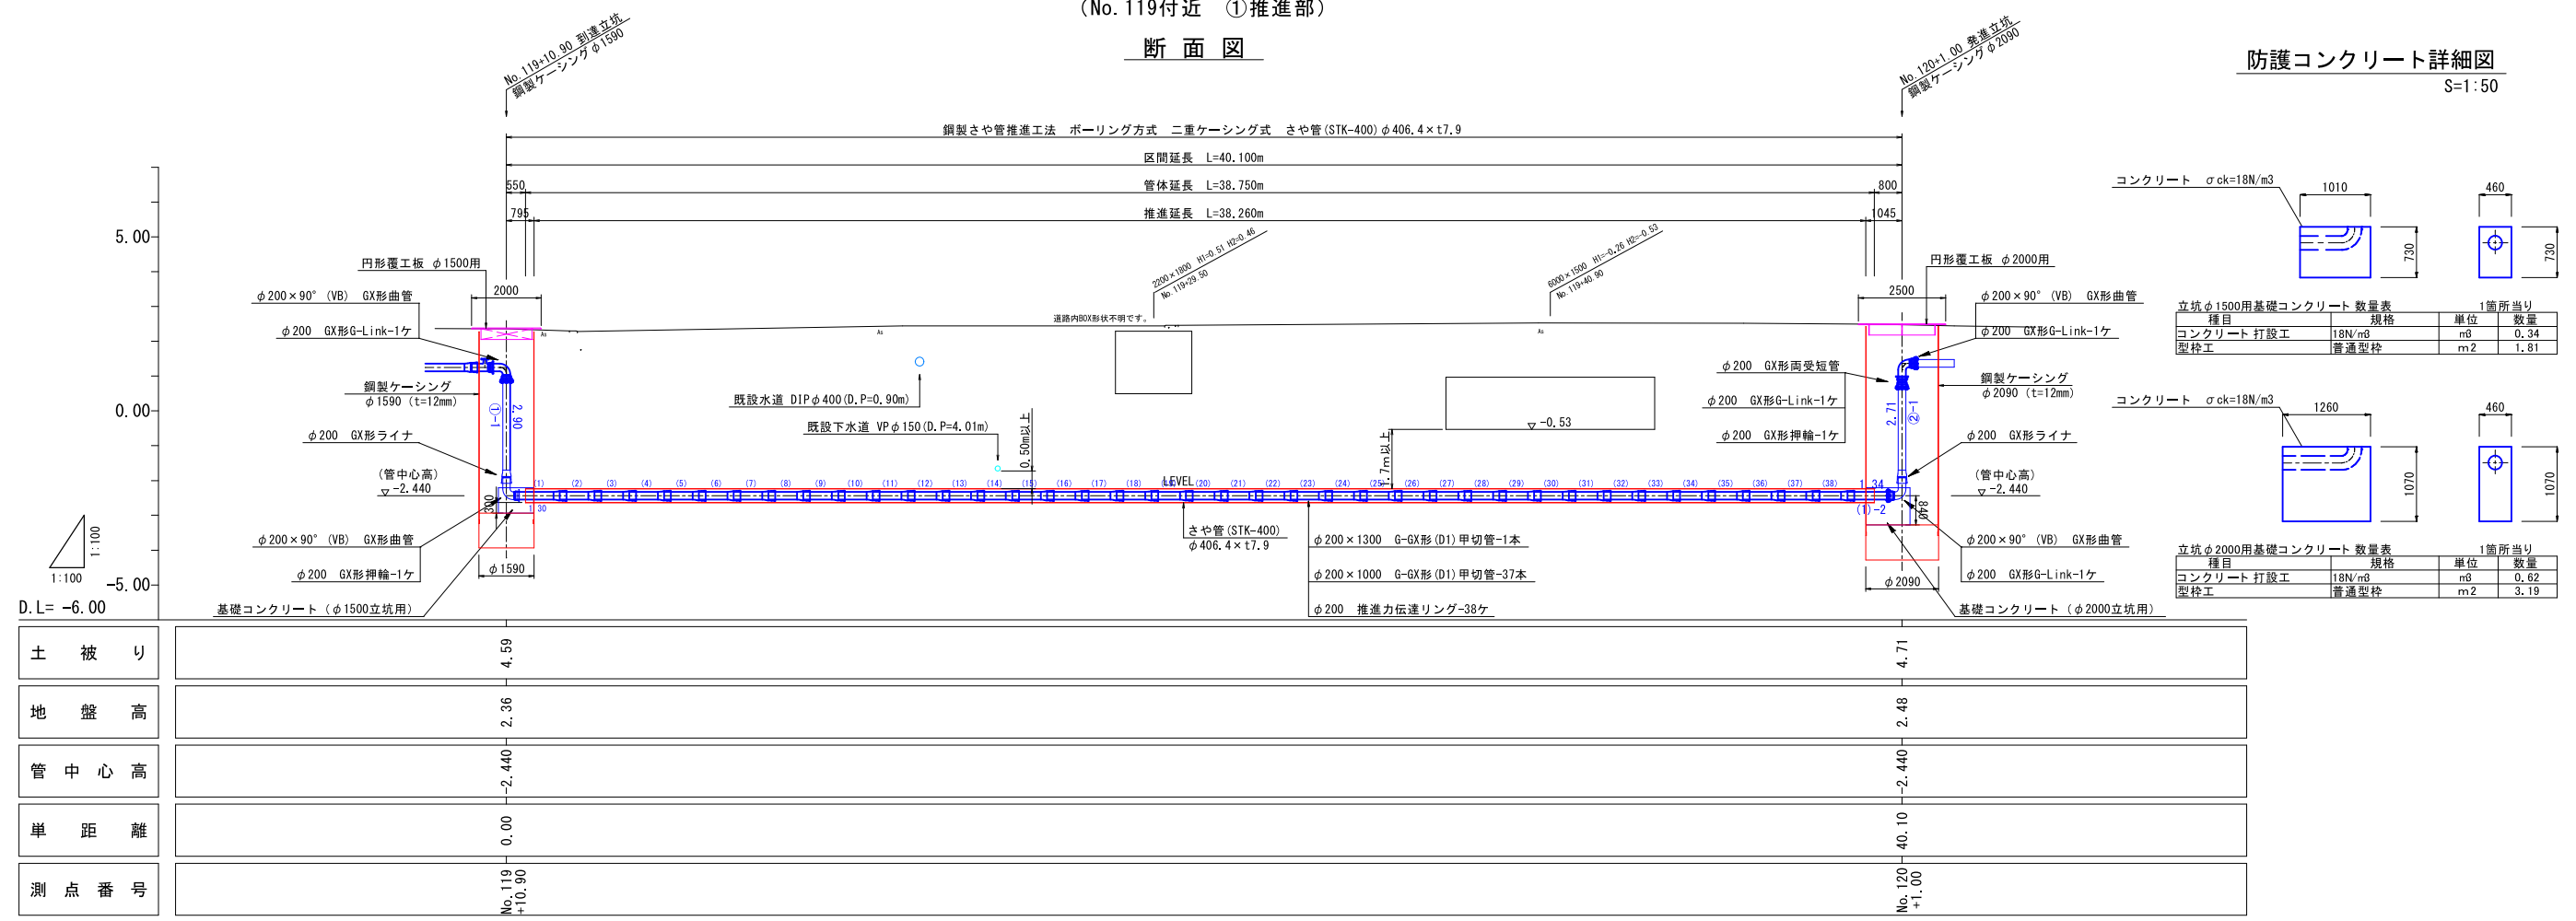

防護コンクリート詳細図
S=1/50


立坑φ1500用基礎コンクリート 数量表

種目	規格	単位	数量
コンクリート 打設工	18N/m ³	m ³	0.34
型枠工	普通型枠	m ²	1.81

立坑φ2000用基礎コンクリート 数量表

種目	規格	単位	数量
コンクリート 打設工	18N/m ³	m ³	0.62
型枠工	普通型枠	m ²	3.19


平面図

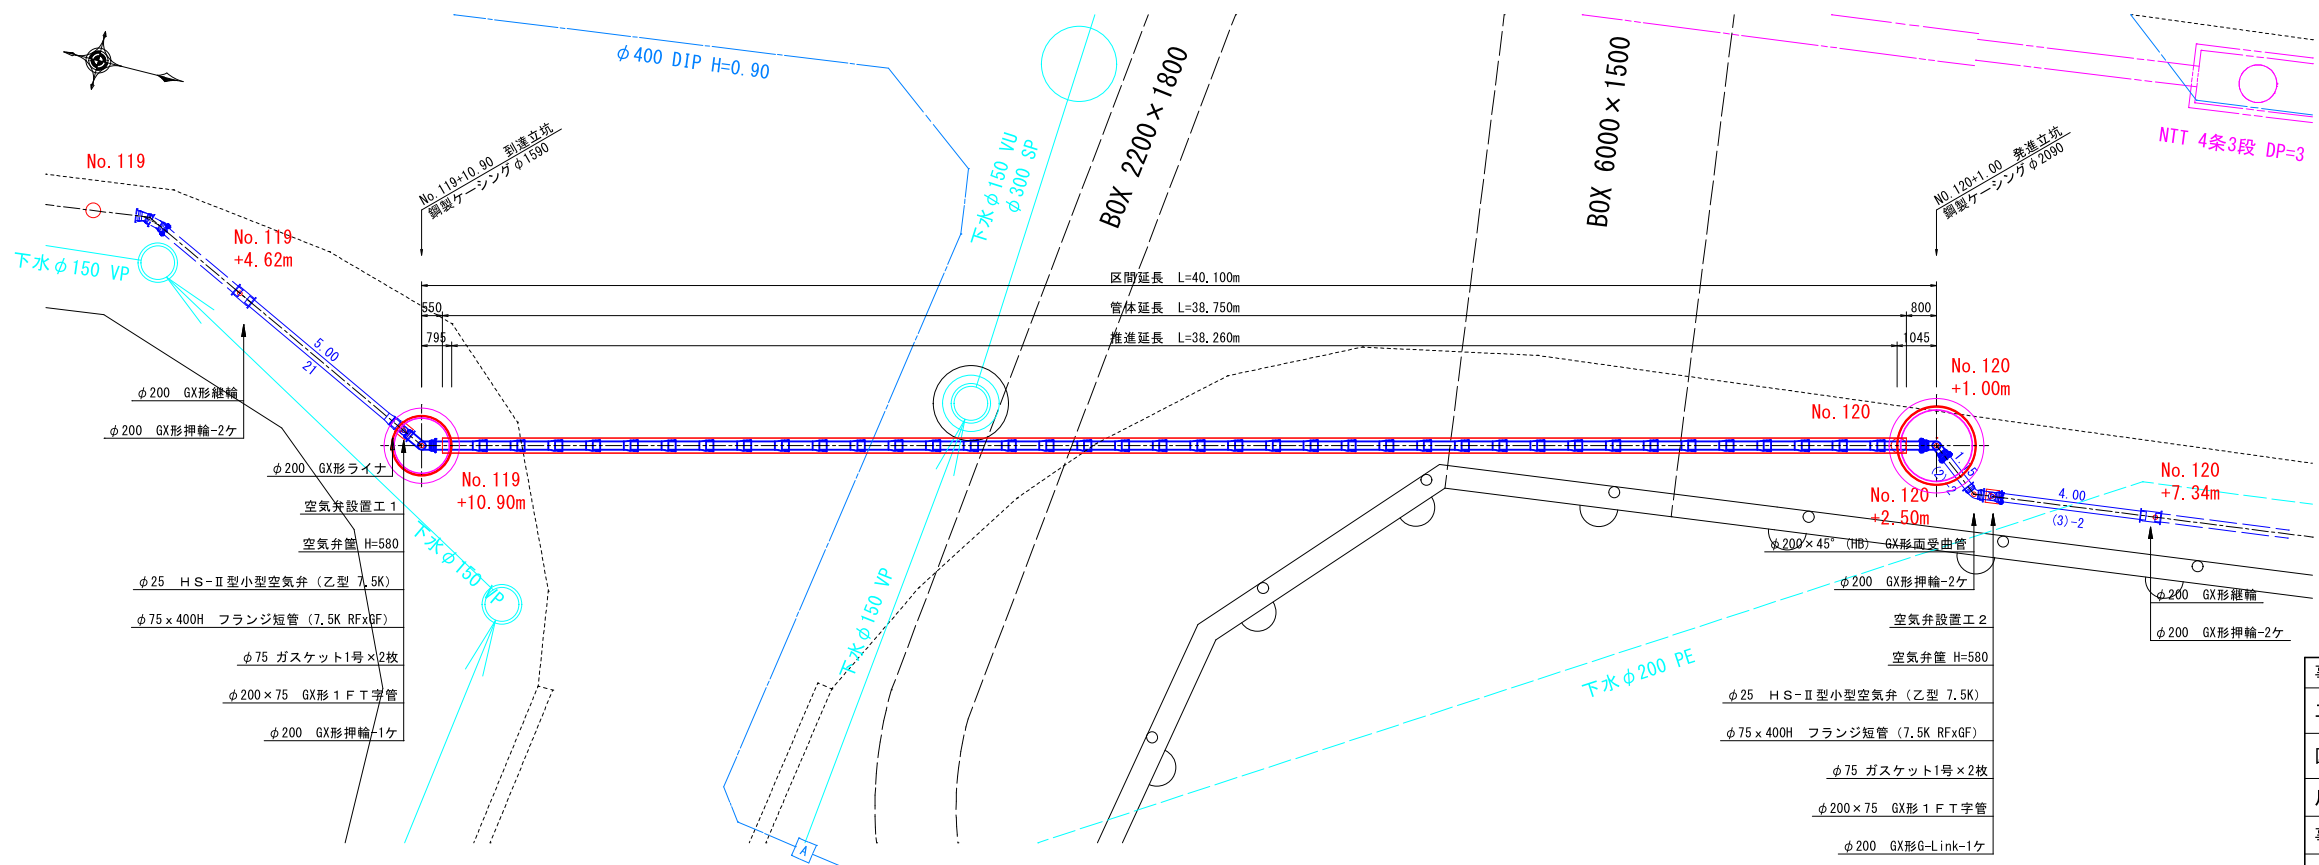


事業名	水 道 事 業			
工事名	佐賀市川副町自衛隊施設建設に伴う配水管布設工事（3工区）			
図面名	配管詳細図（1）			
尺 度	図 示	図面番号	18/30	
事業主	佐 賀 東 部 水 道 企 業 団			
施工年度	令和 7 年度	課 長	課 長 補 佐	主 管 係 長 担 当 者

配管詳細図 S=1/100
(No. 125付近 ②推進部)

断面図

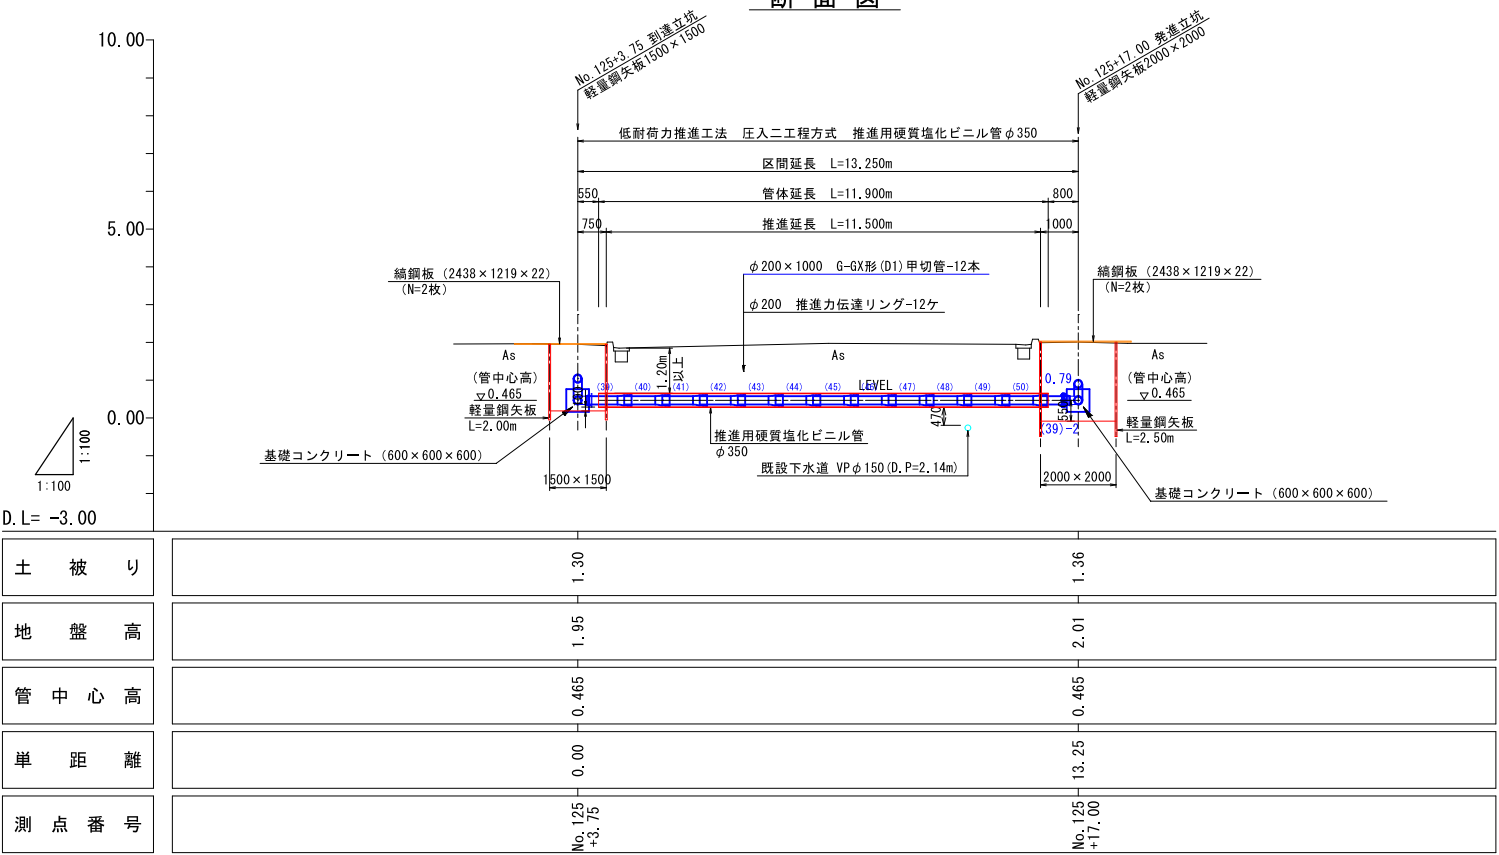

基礎コンクリート詳細図 S=1:30

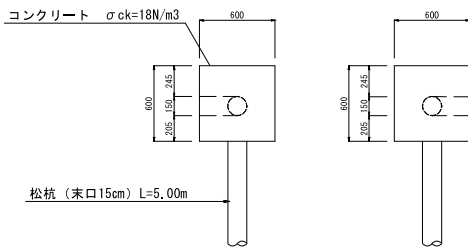


基礎コンクリート 数量表		1箇所当り	
種目	規格	単位	数量
コンクリート 打設工	18N/m3	m3	0.22
型枠工	普通型枠	m2	1.44
松杭 (末口15cm)	L=5.00m	本	1

部分詳細図 S=free



部分詳細図①

CB 立坑部配管延長

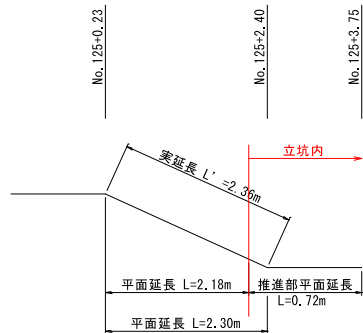


部分詳細図②

VB 立坑部配管延長

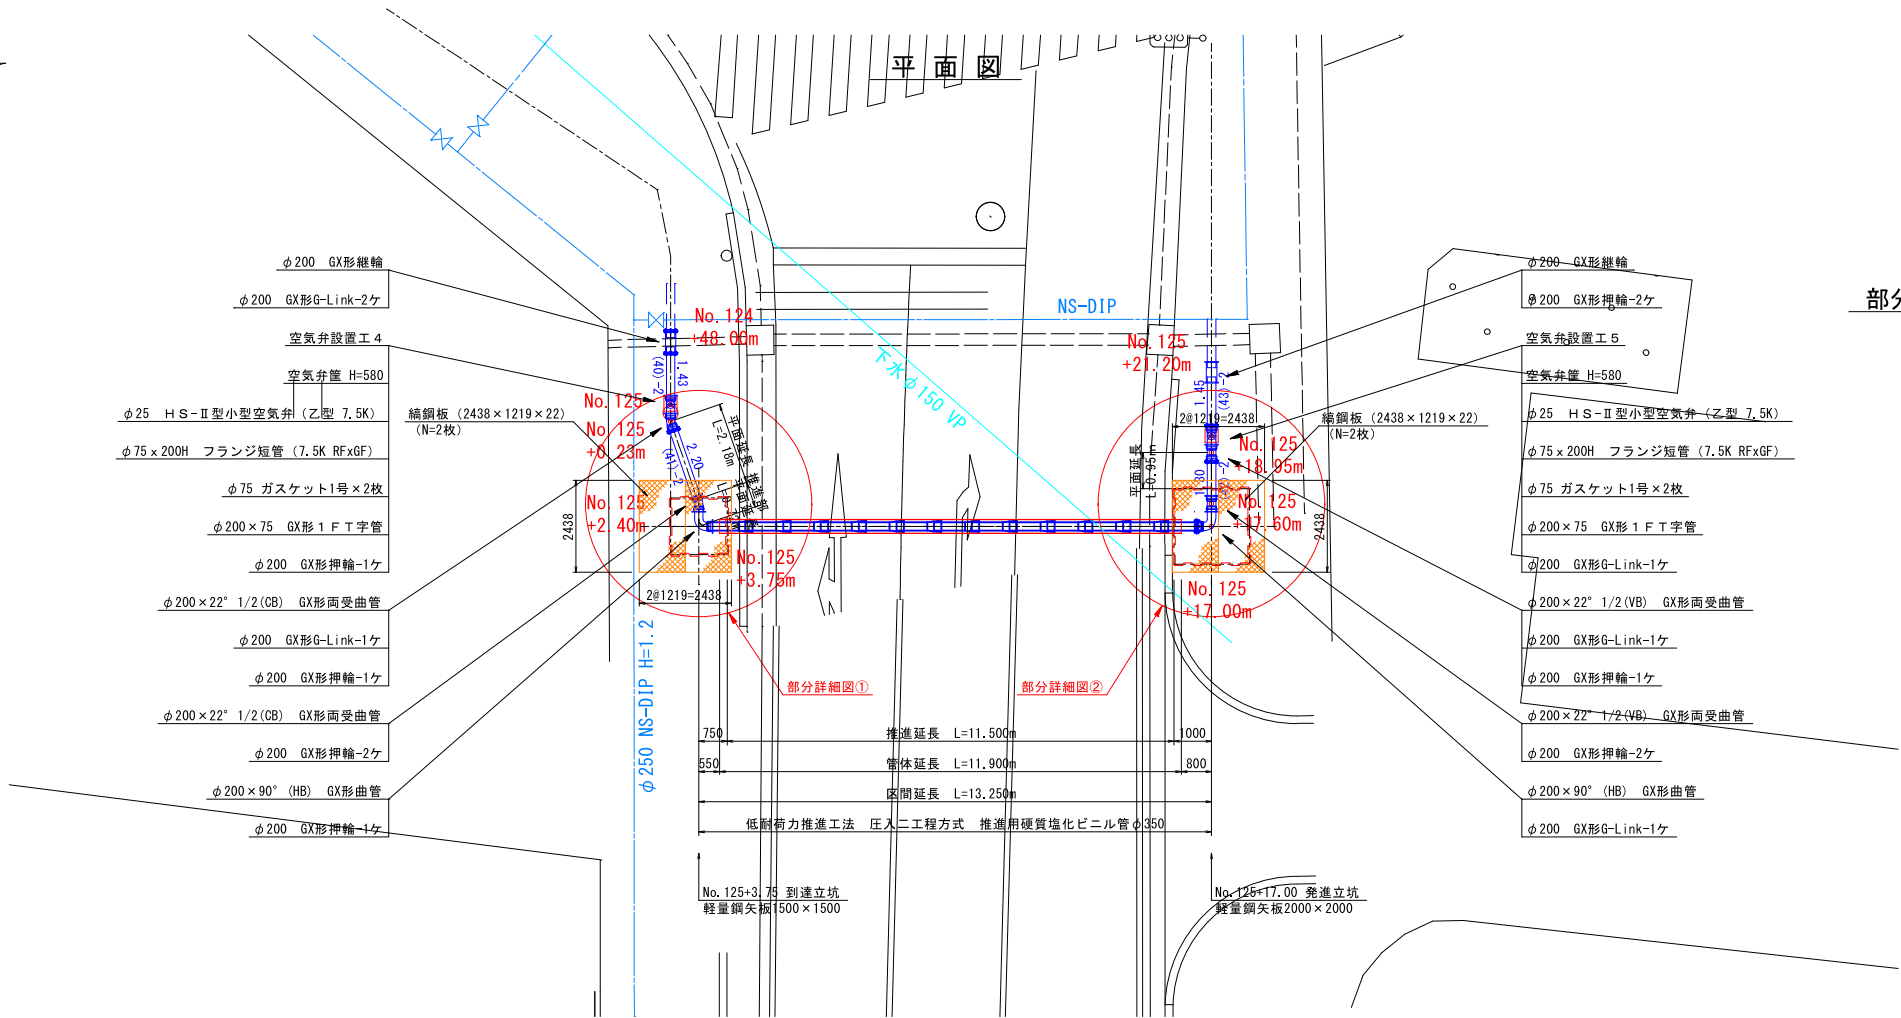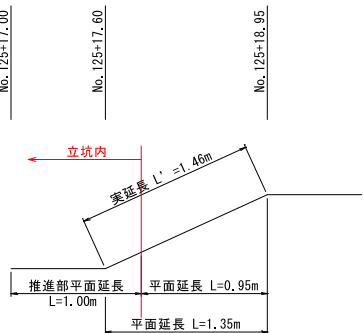


事業名	水 道 事 業			
工事名	佐賀市川副町自衛隊施設建設に伴う配水管布設工事（3工区）			
図面名	配管詳細図（2）			
尺 度	図 示	図面番号	19/30	
事業主	佐 賀 東 部 水 道 企 業 団			
施工年度	令和 7 年度	課 長	課 長 補 佐	主 管 保 持 者
				担当書


①露出配管詳細図

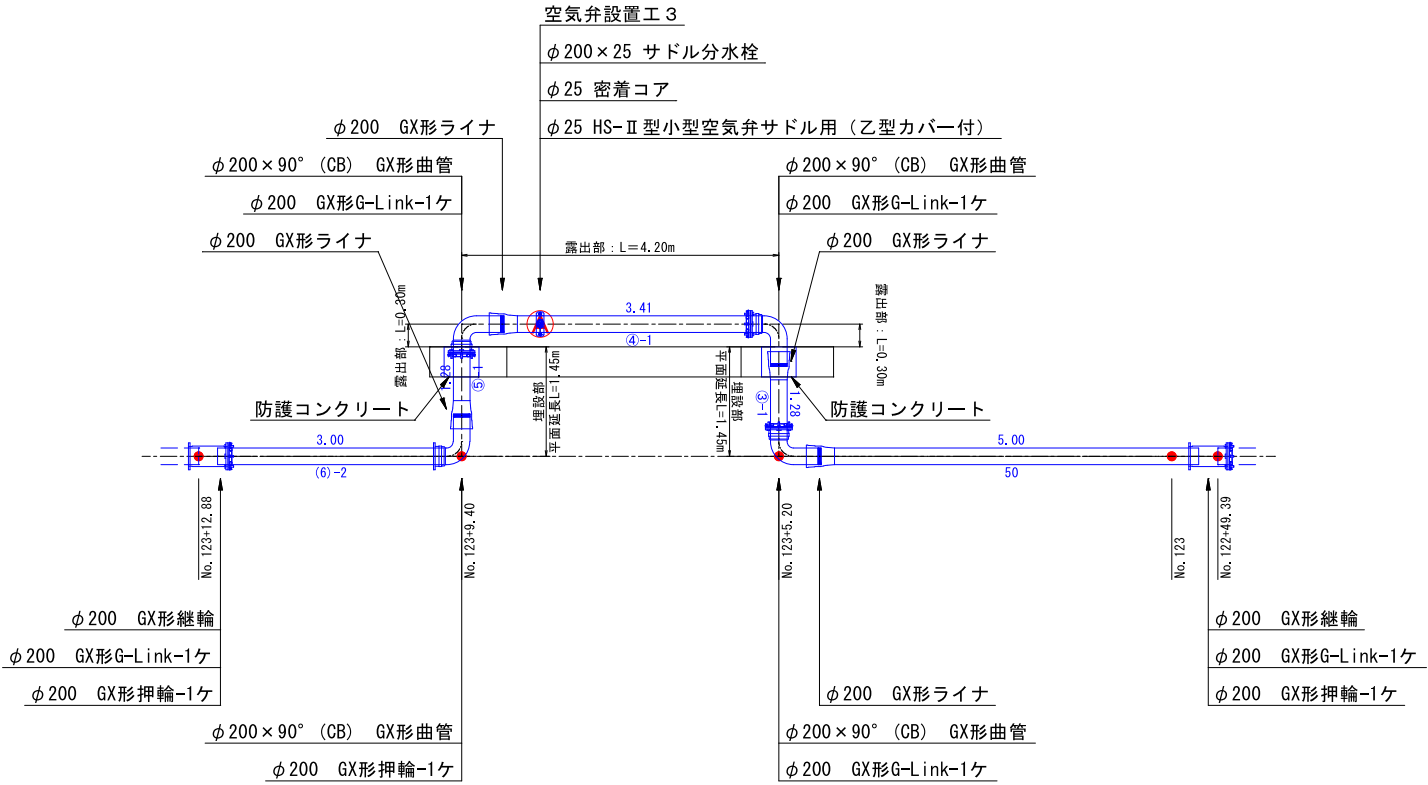

断面図

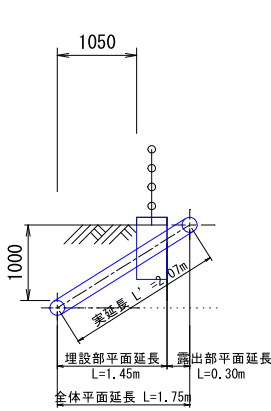


防護コンクリート詳細図

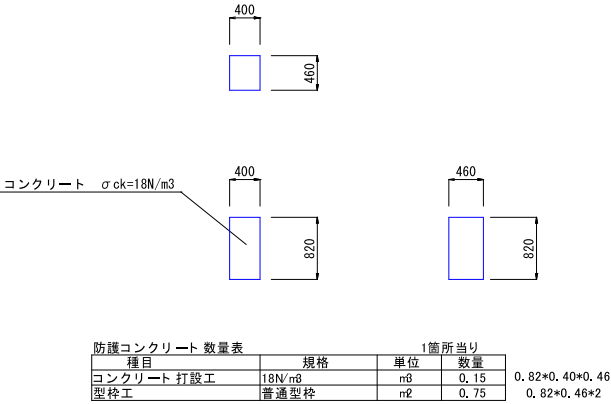


事業名	水 道 事 業				
工事名	佐賀市川副町自衛隊施設建設に伴う配水管布設工事（3工区）				
図面名	配管詳細図（3）				
尺 度	図 示	図面番号	20/30		
事業主	佐 賀 東 部 水 道 企 業 団				
施工年度	令和 7 年度	課長	課長 佐	主管係長	担当者

②露出配管詳細図

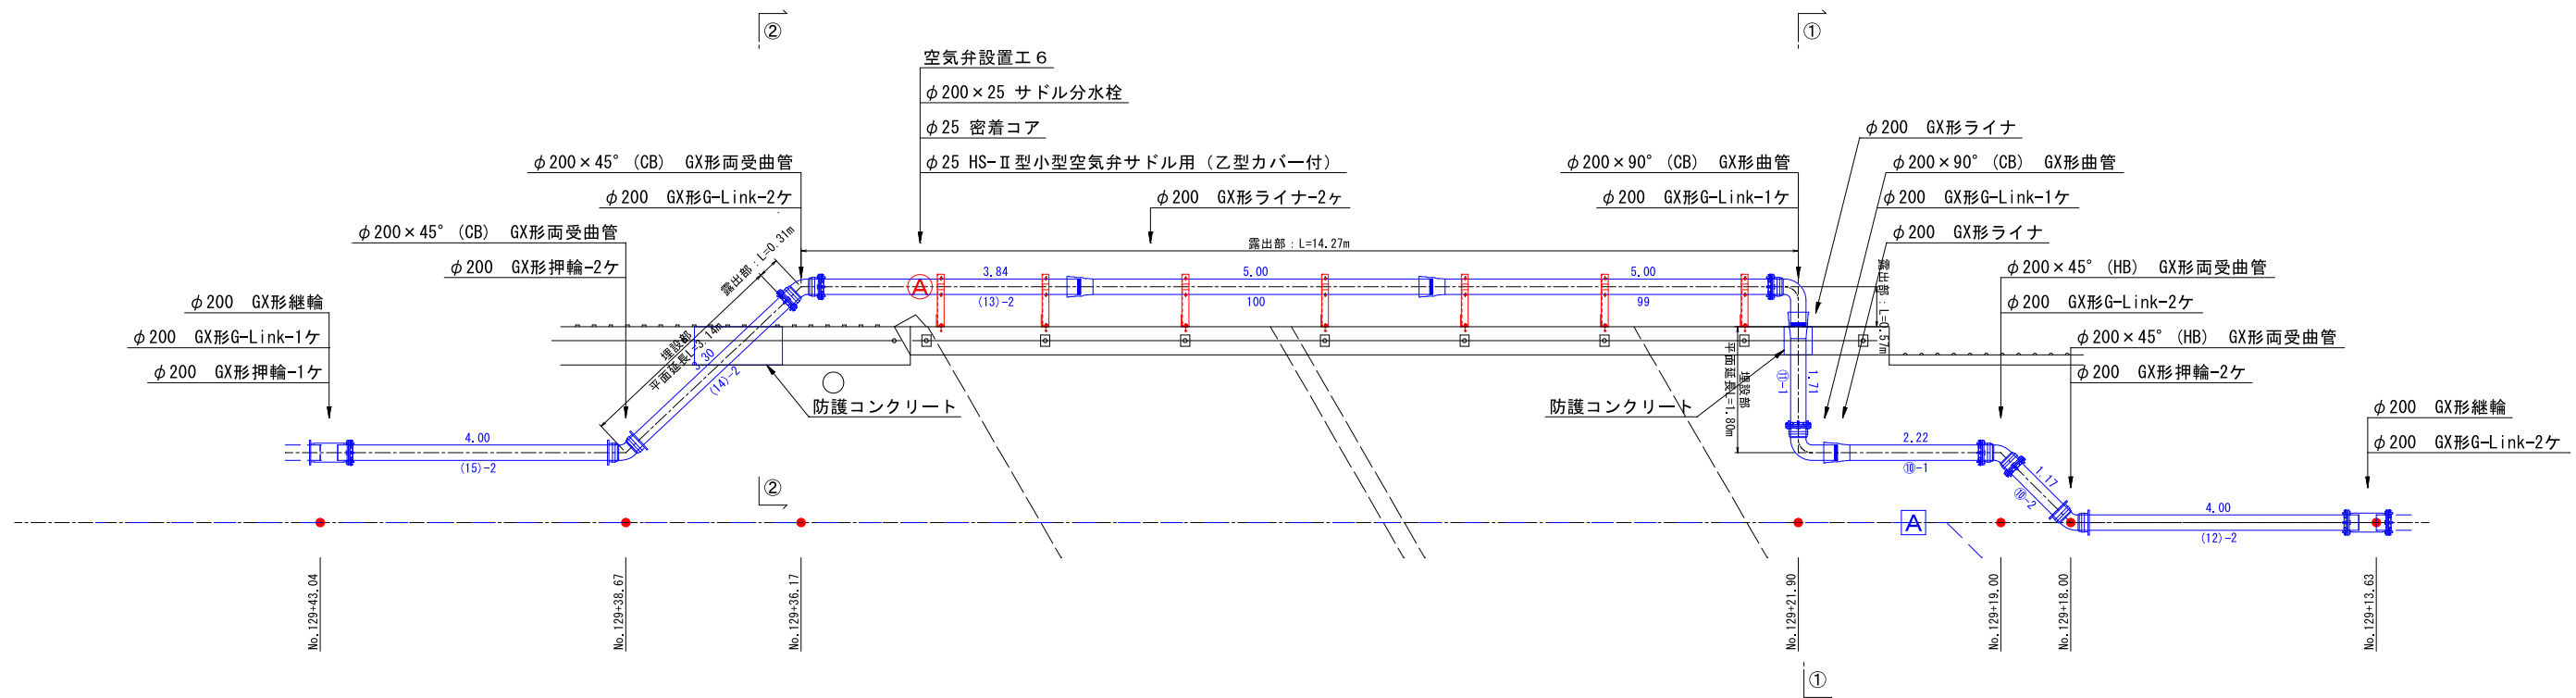


断面図

①-①断面


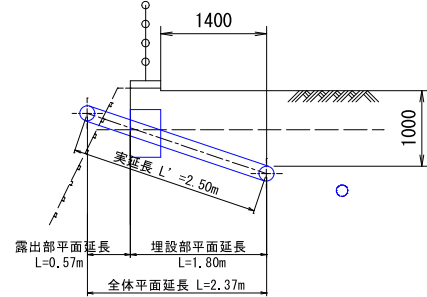


防護コンクリート詳細図

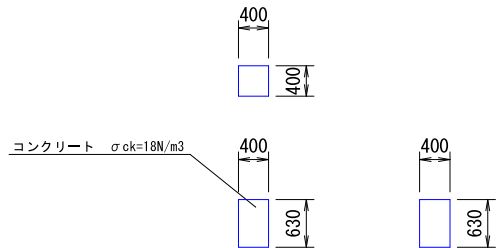


防護コンクリート 数量表				1箇所当り
種目	規格	単位	数量	
コンクリート 打設工	18N/m³	m³	0.08	0.47*0.40*0.40
型枠工	普通型枠	m²	0.50	0.63*0.40*2

②-②断面

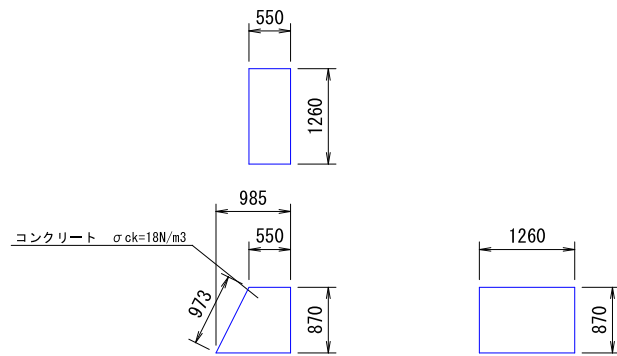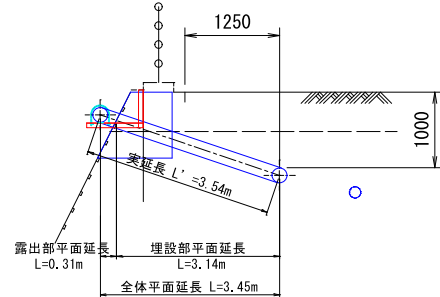


防護コンクリート 数量表				1箇所当り
種目	規格	単位	数量	
コンクリート 打設工	18N/m³	m³	0.84	(0.985*0.55) *0.87/2*1.26
型枠工	普通型枠	m²	2.32	0.973*1.26*0.87*1.26

断面図

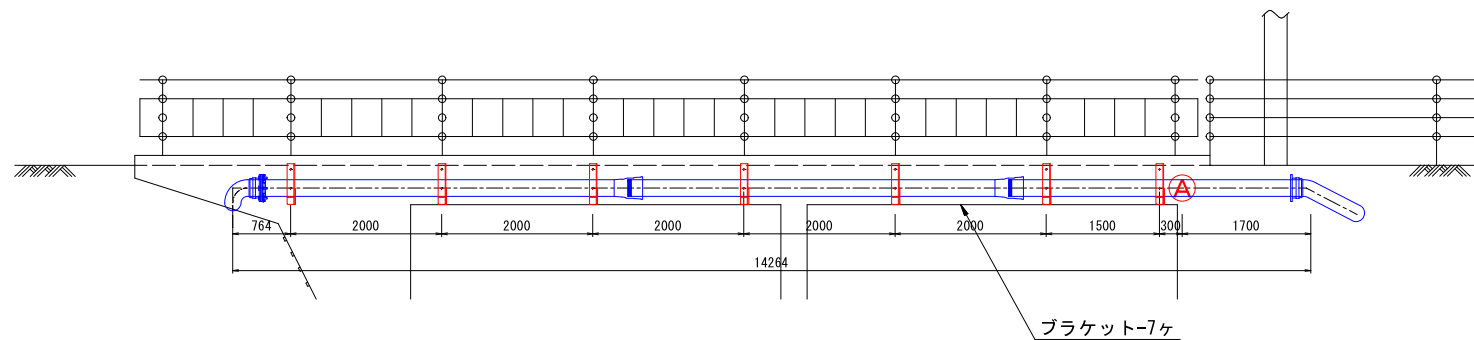


ブラケット詳細図 S=1:10

※ﾌﾞﾗｯｹｯﾄ特注 (SUS304)

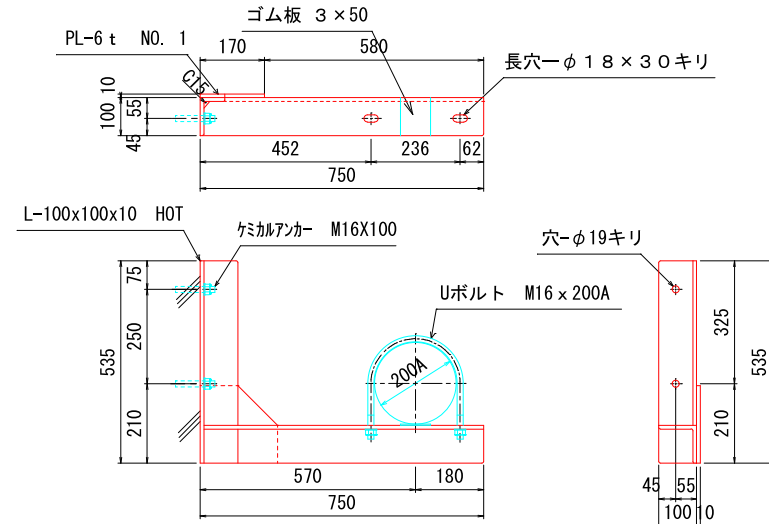

事業名	水 道 事 業			
工事名	佐賀市川副町自衛隊施設建設に伴う配水管布設工事（3工区）			
図面名	配管詳細図（4）			
尺 度	図 示	図面番号	21/30	
事業主	佐 賀 東 部 水 道 企 業 団			
施工年度	令和 7 年度	課 長	課長補佐	主管保持担当者



③露出配管詳細図

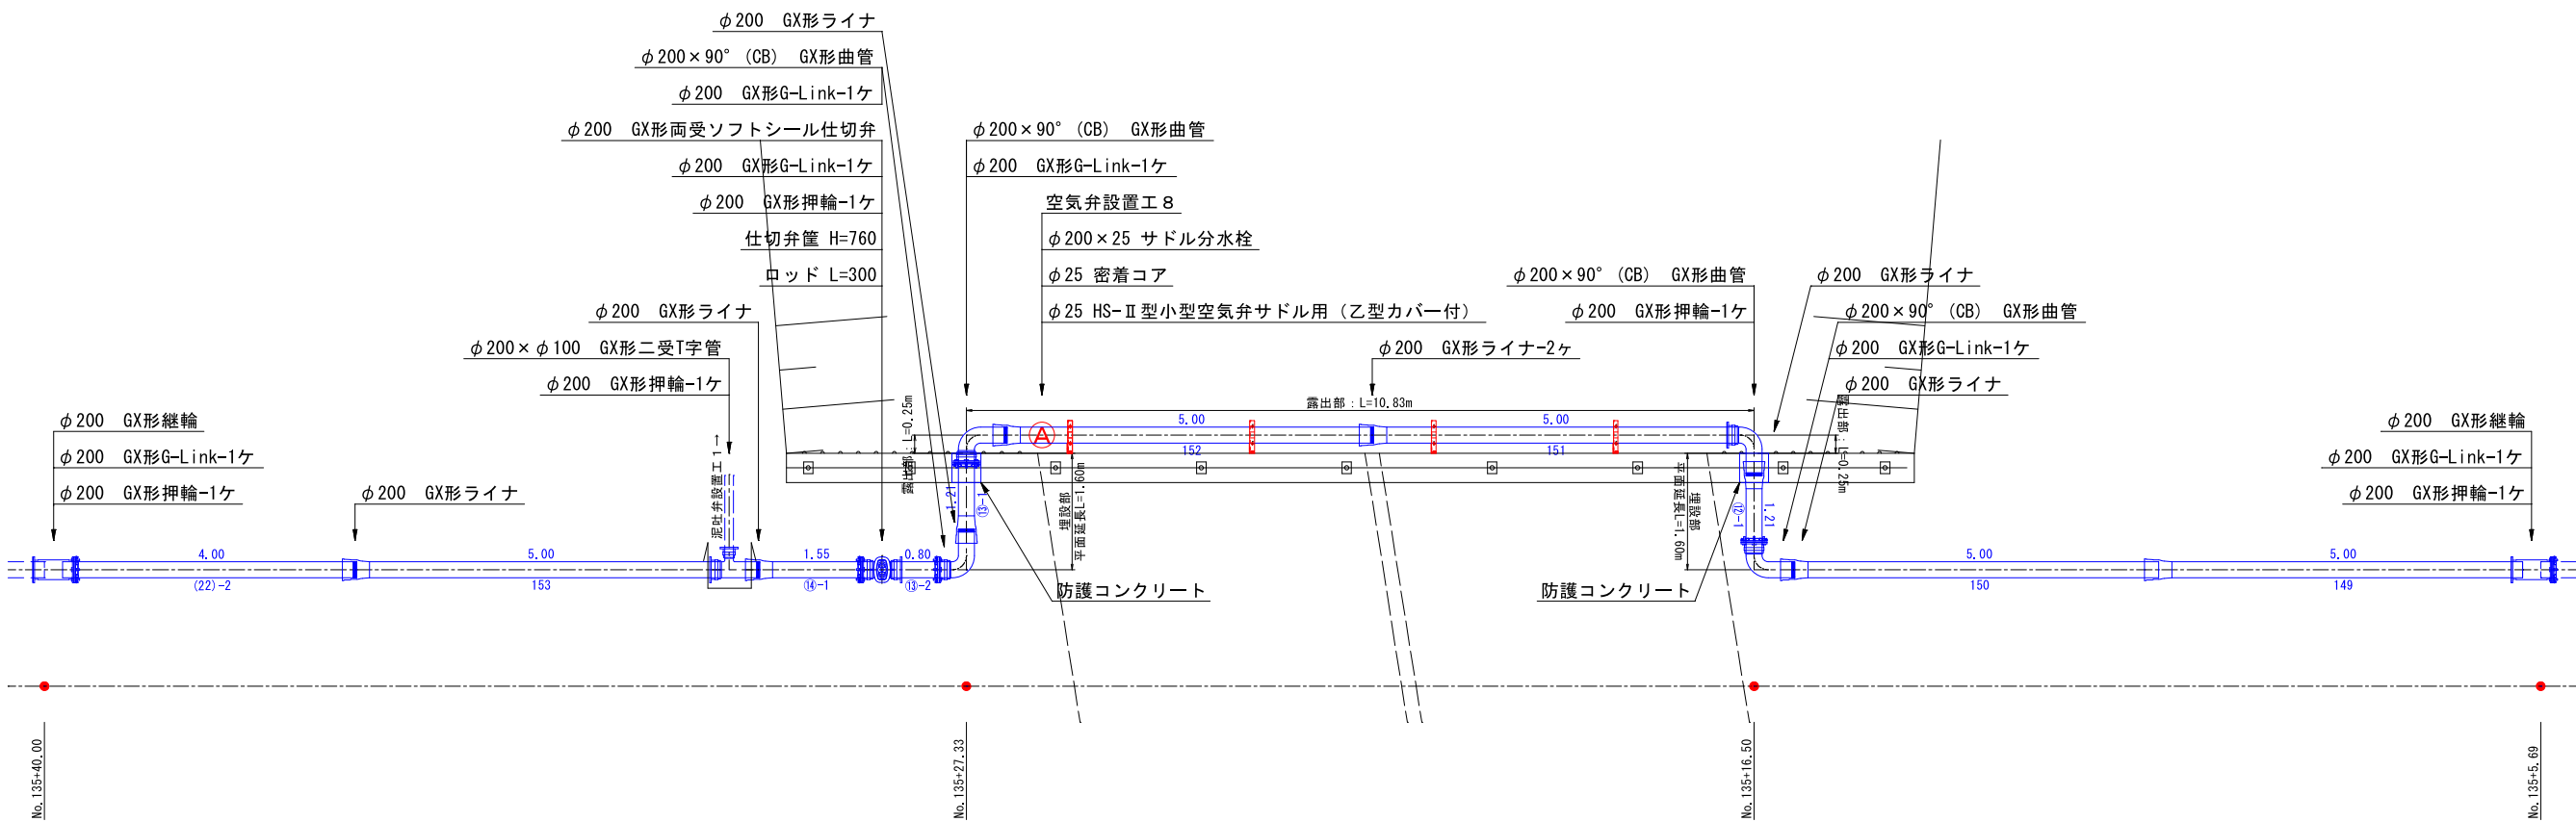


断面図

防護コンクリート詳細図


断面図

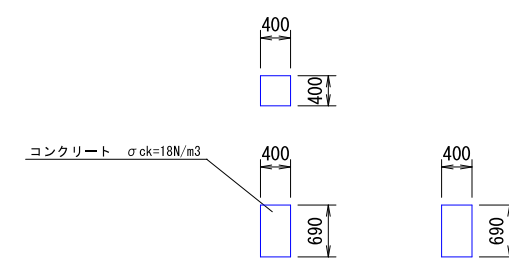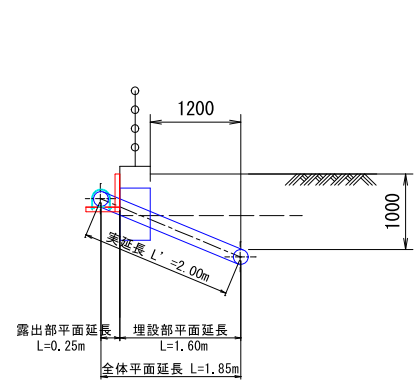


防護コンクリート 数量表				1箇所当り	
種目	規格	単位	数量	単位	数量
コンクリート 打設工	18N/m3	m3	0.11	0.69*0.40*0.40	
型枠工	普通型枠	m2	0.55	0.69*0.40*2	

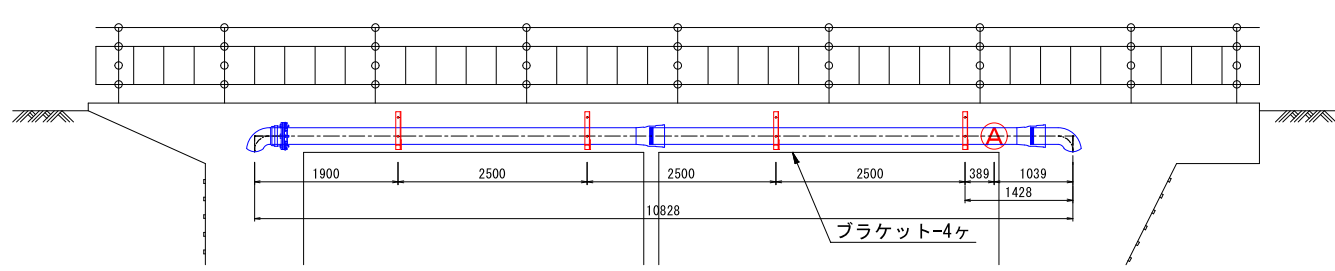

ブラケット詳細図 S=1:10 (SUS304)

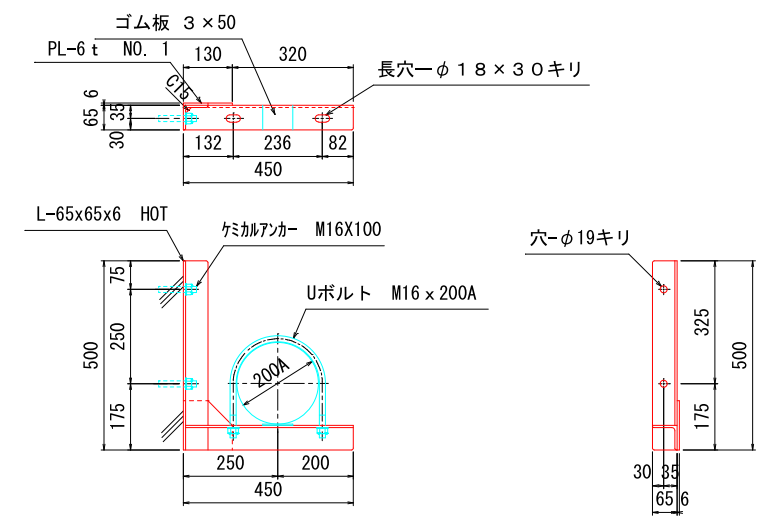

事業名	水 道 事 業				
工事名	佐賀市川副町自衛隊施設建設に伴う配水管布設工事（3工区）				
図面名	配管詳細図（5）				
尺 度	図 示	図面番号	22/30		
事業主	佐 賀 東 部 水 道 企 業 団				
施工年度	令和 7 年度	課長	課長補佐	主管係長	担当者

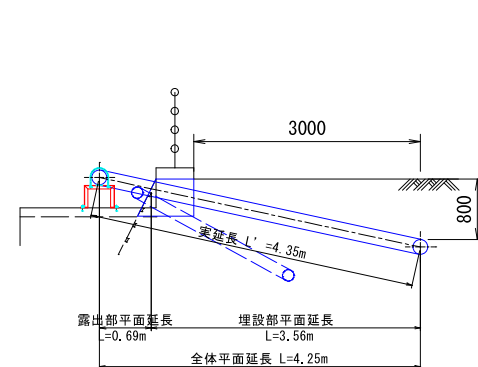


コンクリート $\sigma_{ck} = 18 \text{ N/mm}^2$

Dimensions: 745, 500, 460, 490, 548


防護コンクリート 数量表		1箇所当り	
種目	規格	単位	数量
コンクリート 打設工	18N/m ³	m ³	0.14
型枠工	普通型枠	m ²	0.48

(0.745+0.50) *0.49/2*0.46
0.548*0.46+0.49*0.46

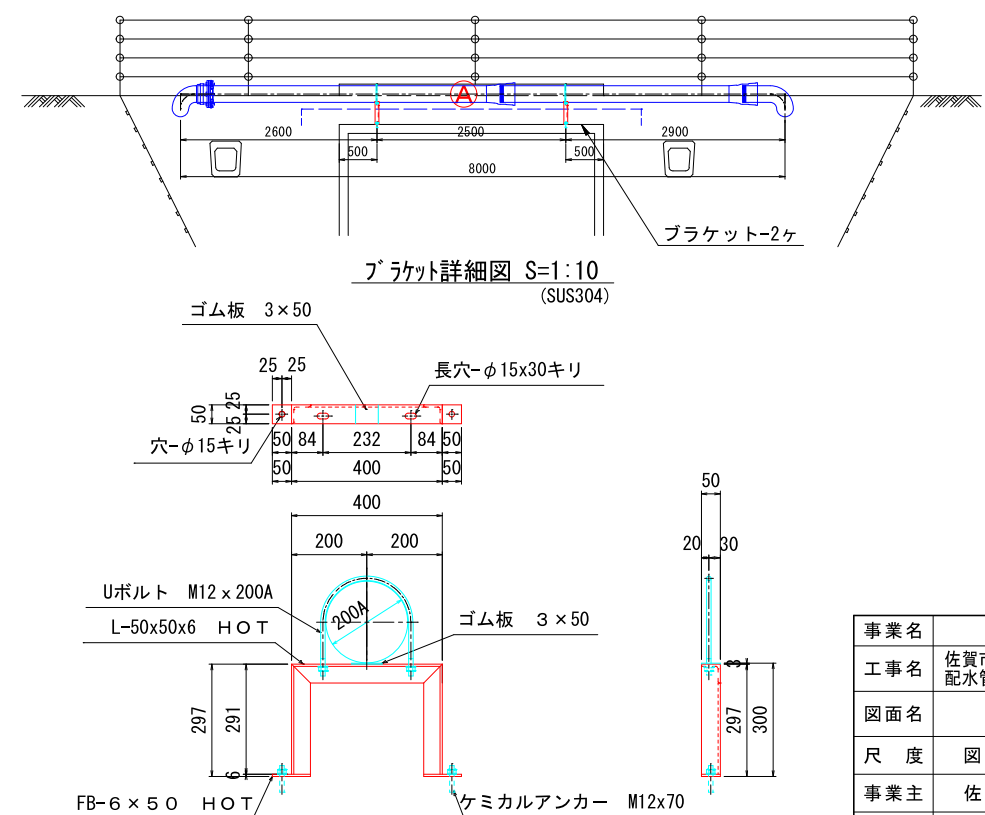

事業名	水 道 事 業			
工事名	佐賀市川副町自衛隊施設建設に伴う配水管布設工事（3工区）			
図面名	配管詳細図（6）			
尺 度	図 示	図面番号	23/30	
事業主	佐 賀 東 部 水 道 企 業 団			
施工年度	令和 7 年度	課長 課長補佐	主管係長 主任係長	担当者



⑤露出配管詳細図

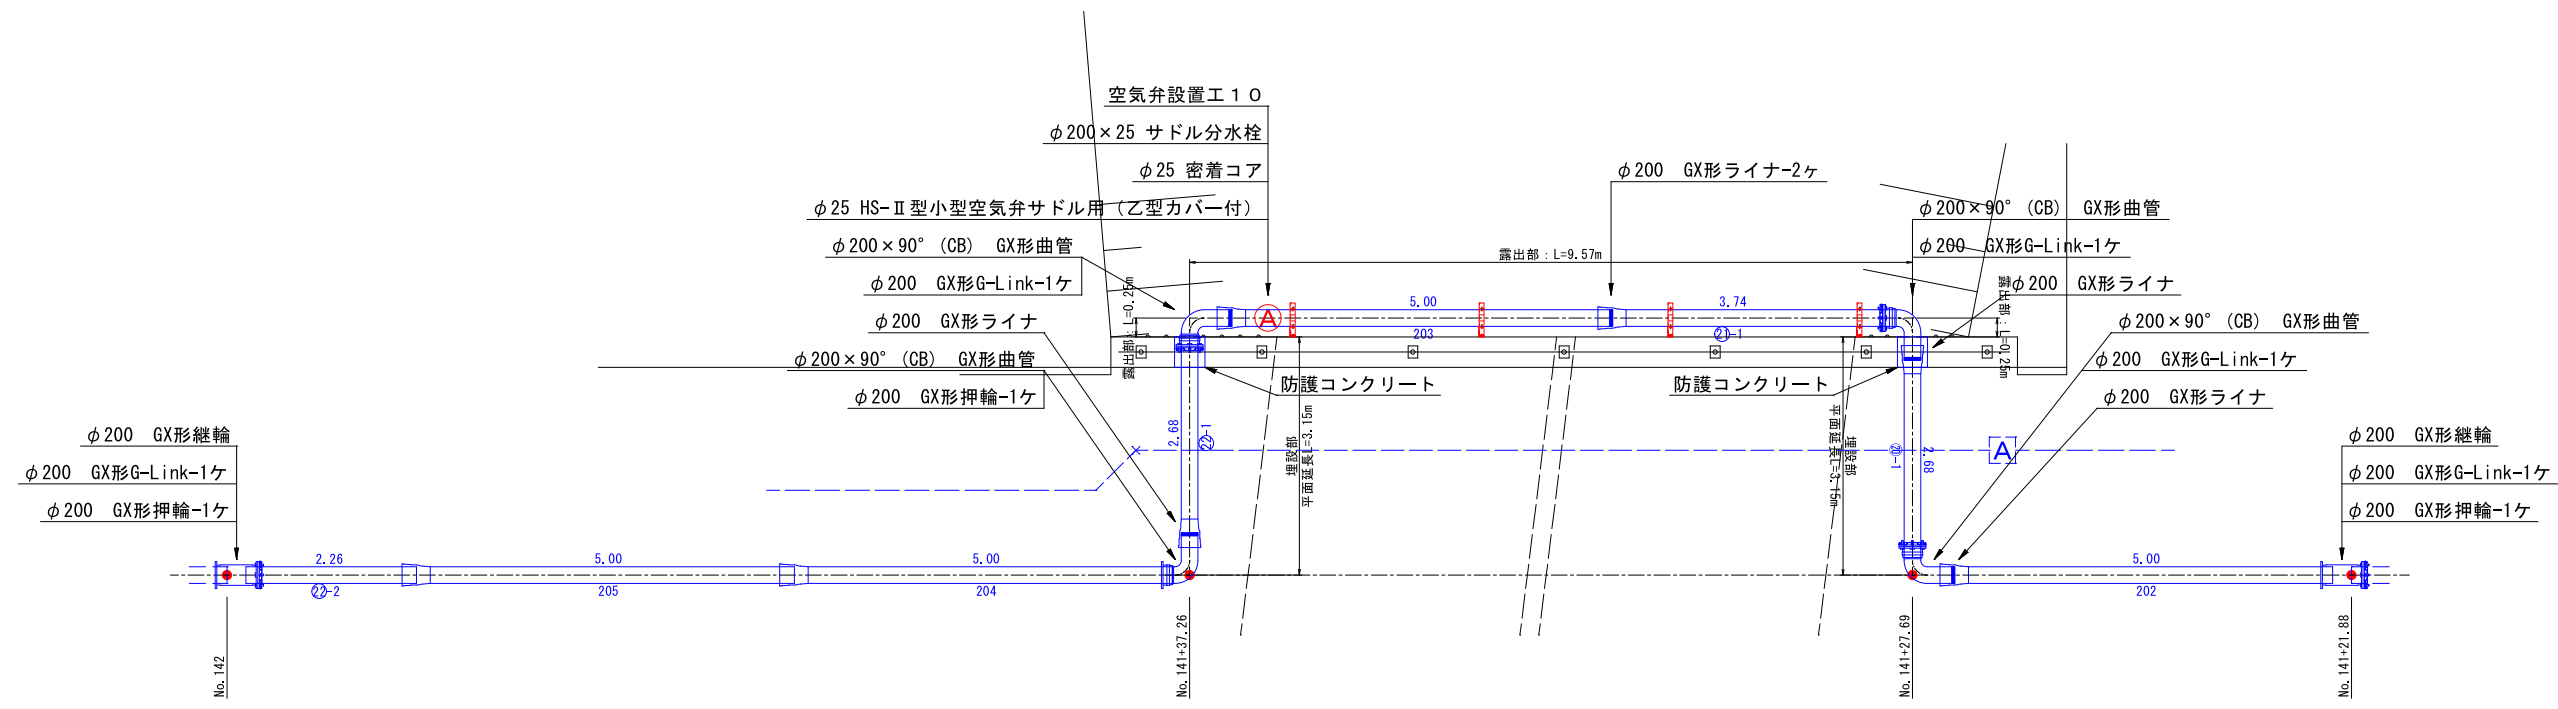

断面図


防護コンクリート詳細図

断面図

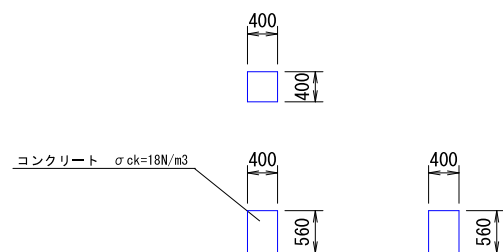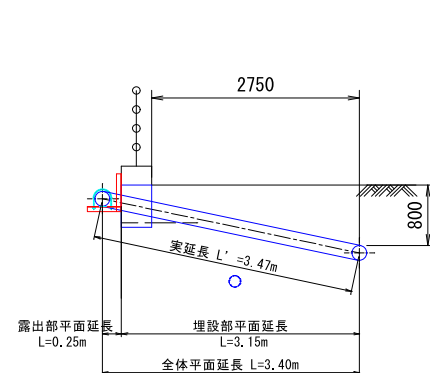


種目	規格	単位	数量
コンクリート 打設工	18N/m3	m3	0.09
型枠工	普通型枠	m2	0.45

0.56*0.40*0.40
0.56*0.40*2

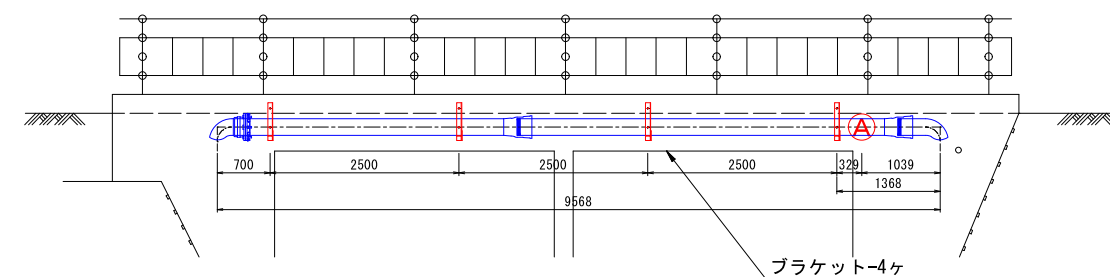


ブラケット詳細図 S=1:10
(SUS304)

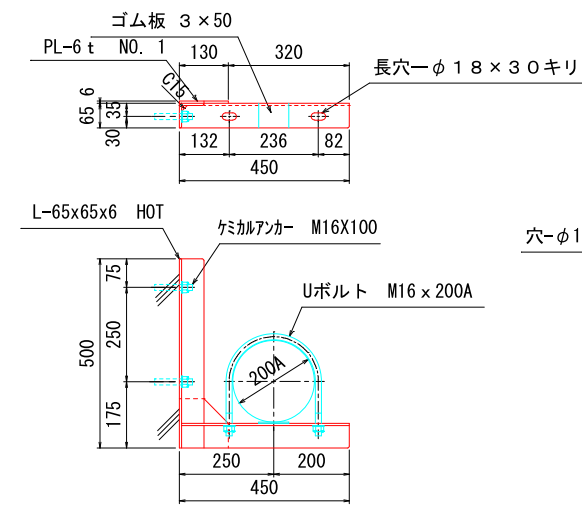

事業名	水 道 事 業			
工事名	佐賀市川町副自衛隊施設建設に伴う配水管布設工事（3工区）			
図面名	配管詳細図（7）			
尺 度	図 示	図面番号	24/30	
事業主	佐 賀 東 部 水 道 企 業 団			
施工年度	令和 7 年度	課 長	課長補佐	主管理係
				担当者

⑥露出配管詳細図

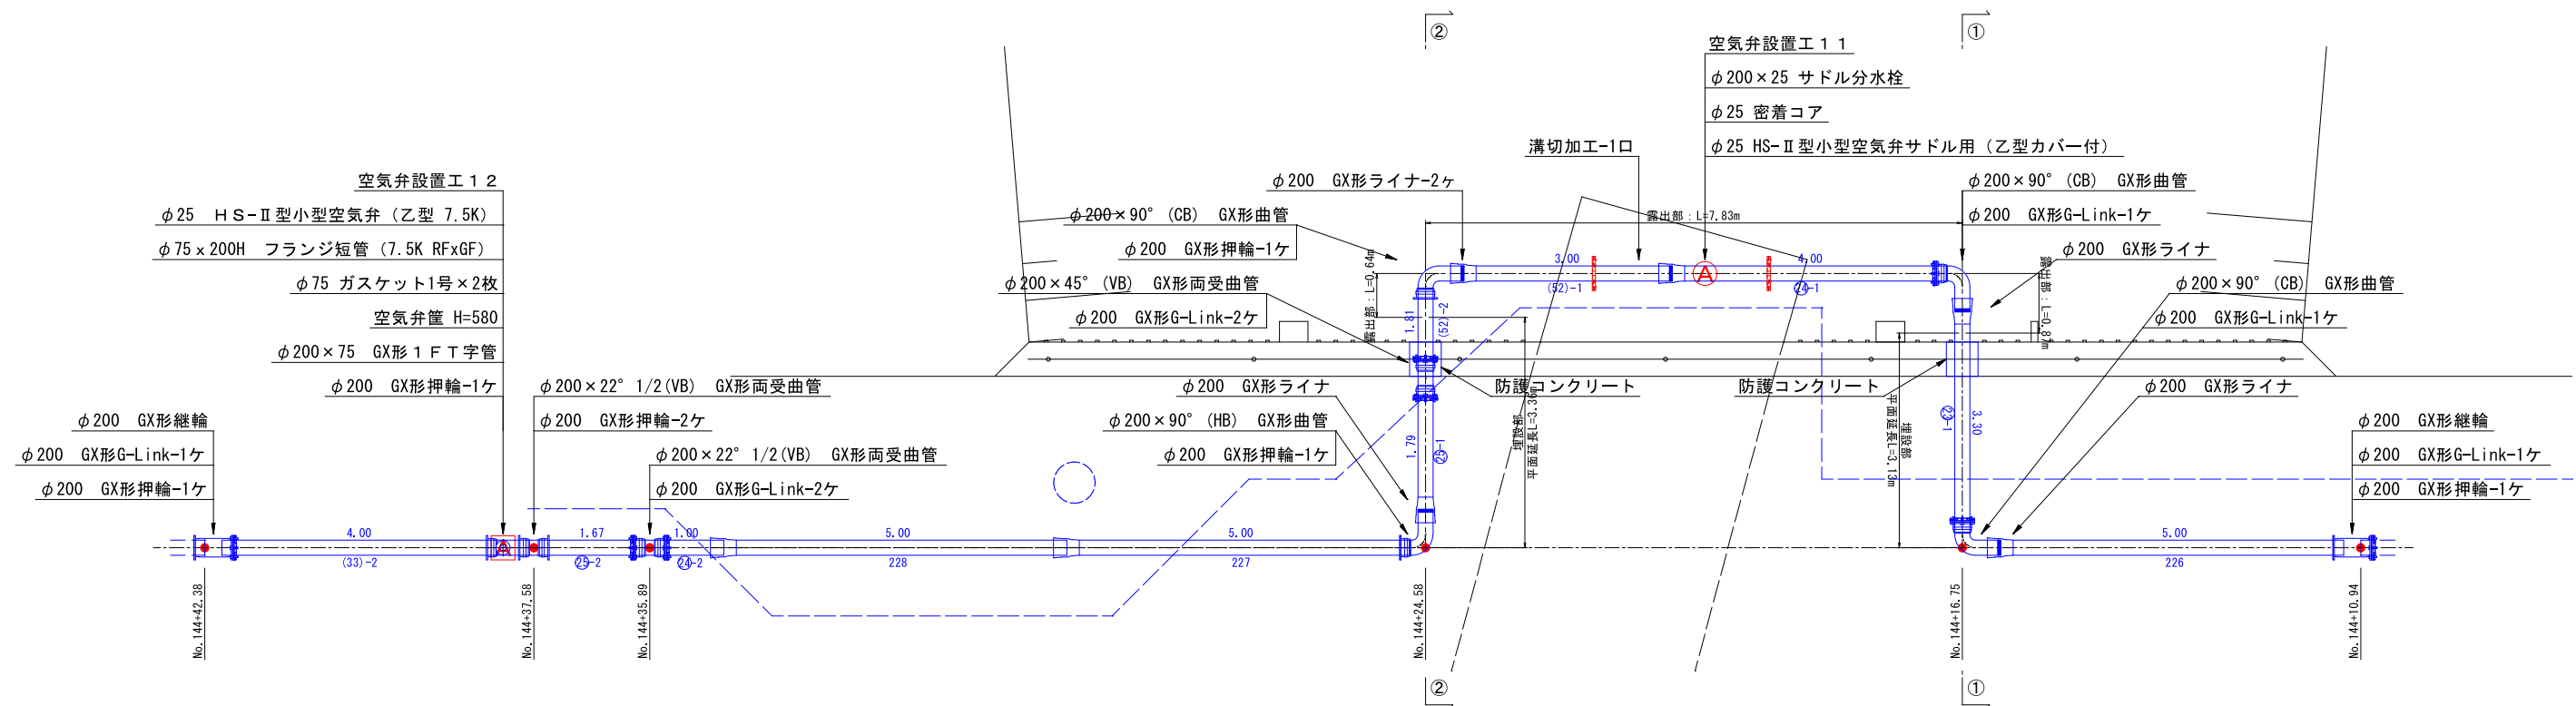


断面図



防護コンクリート詳細図

断面図


①—①断面

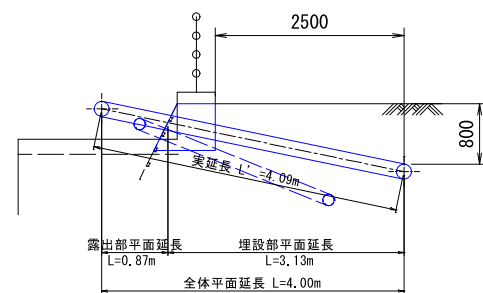


②—②断面

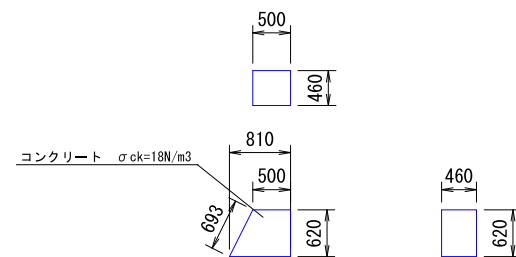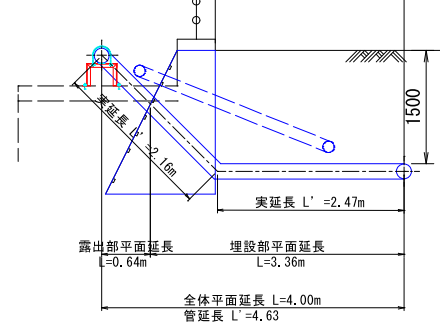


種目	規格	単位	数量
コンクリート 打設工	18N/m3	m3	0.19
型枠工	普通型枠	m2	0.60

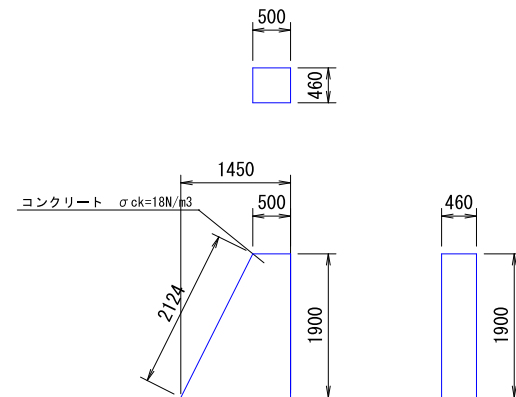

種目	規格	単位	数量
コンクリート 打設工	18N/m3	m3	0.85
型枠工	普通型枠	m2	1.85

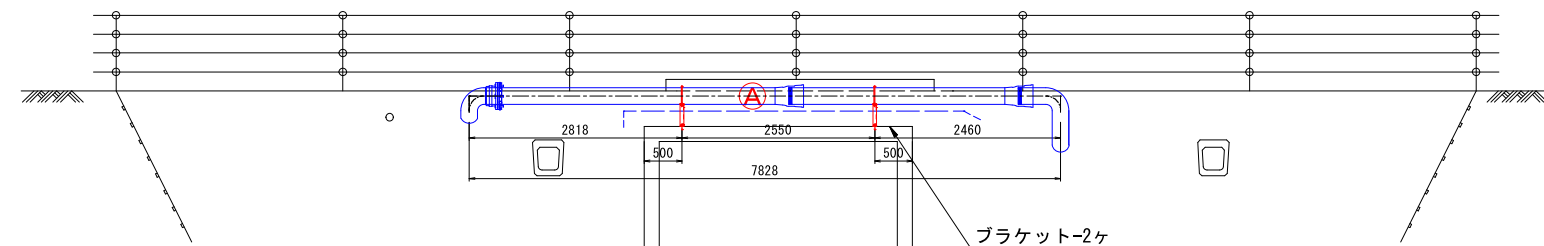


ブラケット詳細図 S=1:10
(SUS304)

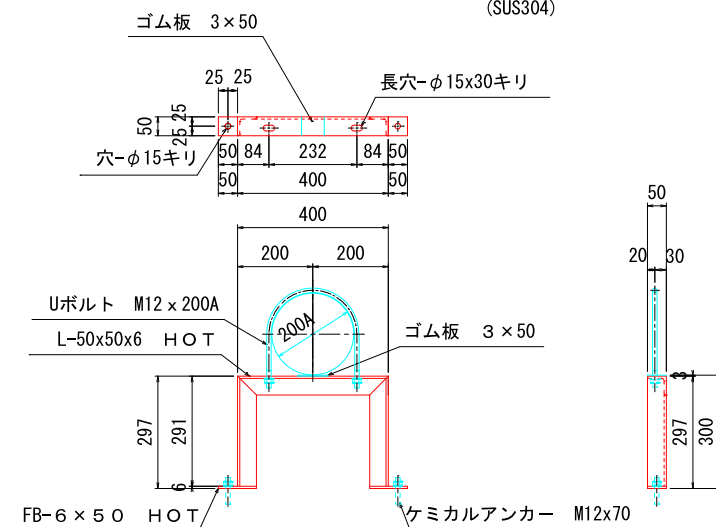


事業名	水 道 事 業				
工事名	佐賀市川副町自衛隊施設建設に伴う 配水管布設工事（3工区）				
図面名	配管詳細図（8）				
尺 度	図 示	図面番号	25/30		
事業主	佐 賀 東 部 水 道 企 業 団				
施工年度	令和 7 年度	課長	理 長 補 佐	主 管 係 長	拍 出 者


⑦露出配管詳細図

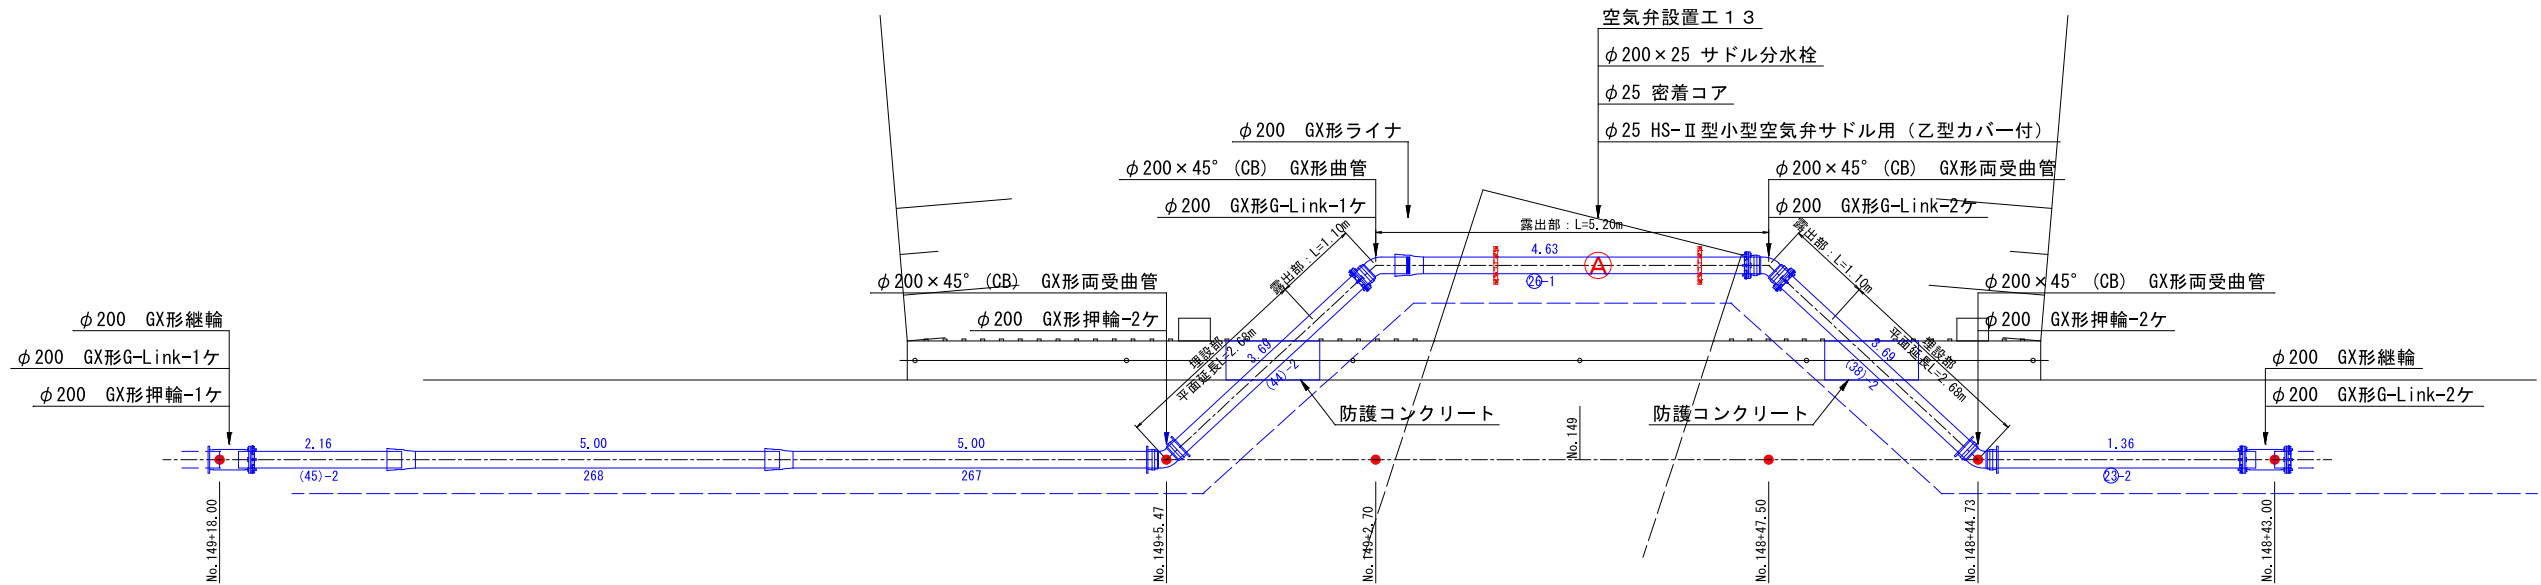


断面図

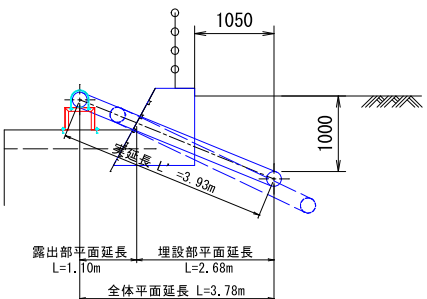


防護コンクリート詳細図

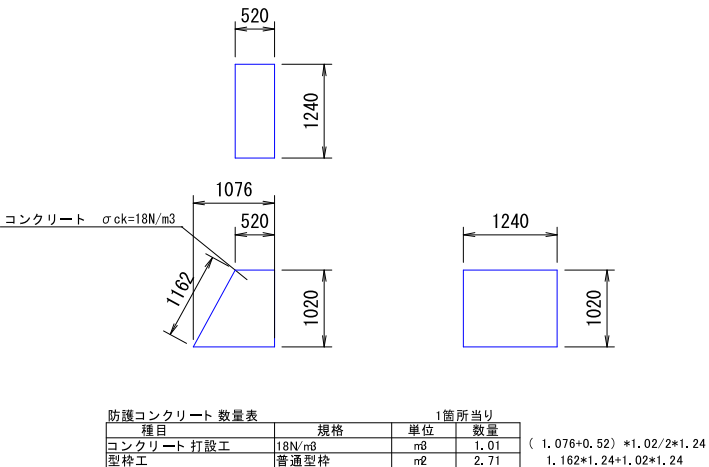

断面図

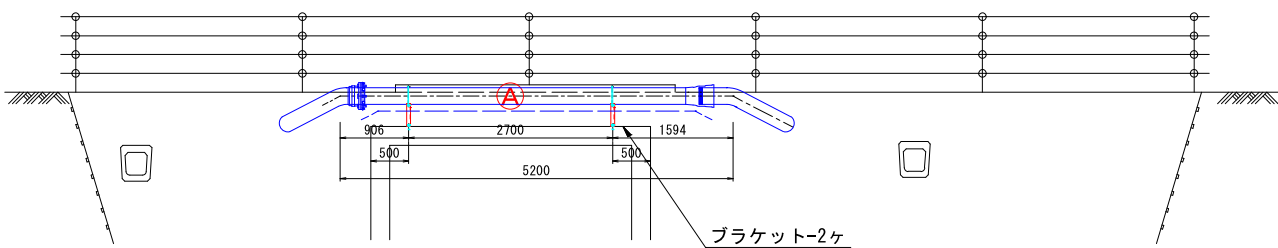


ブラケット詳細図 S=1:10 (SUS304)

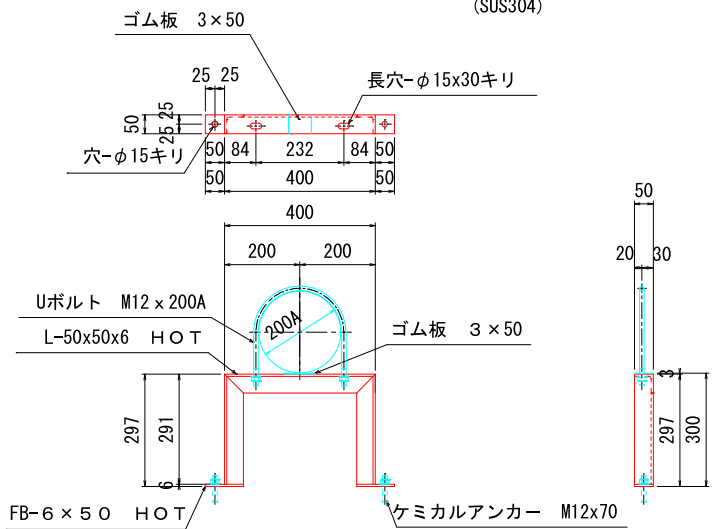

事業名	水 道 事 業				
工事名	佐賀市川副町自衛隊施設建設に伴う配水管布設工事（3工区）				
図面名	配管詳細図（9）				
尺 度	図 示	図面番号	26/30		
事業主	佐 賀 東 部 水 道 企 業 団				
施工年度	令和 7 年度	課長	課長補佐	主管係長	担当者


配管詳細図

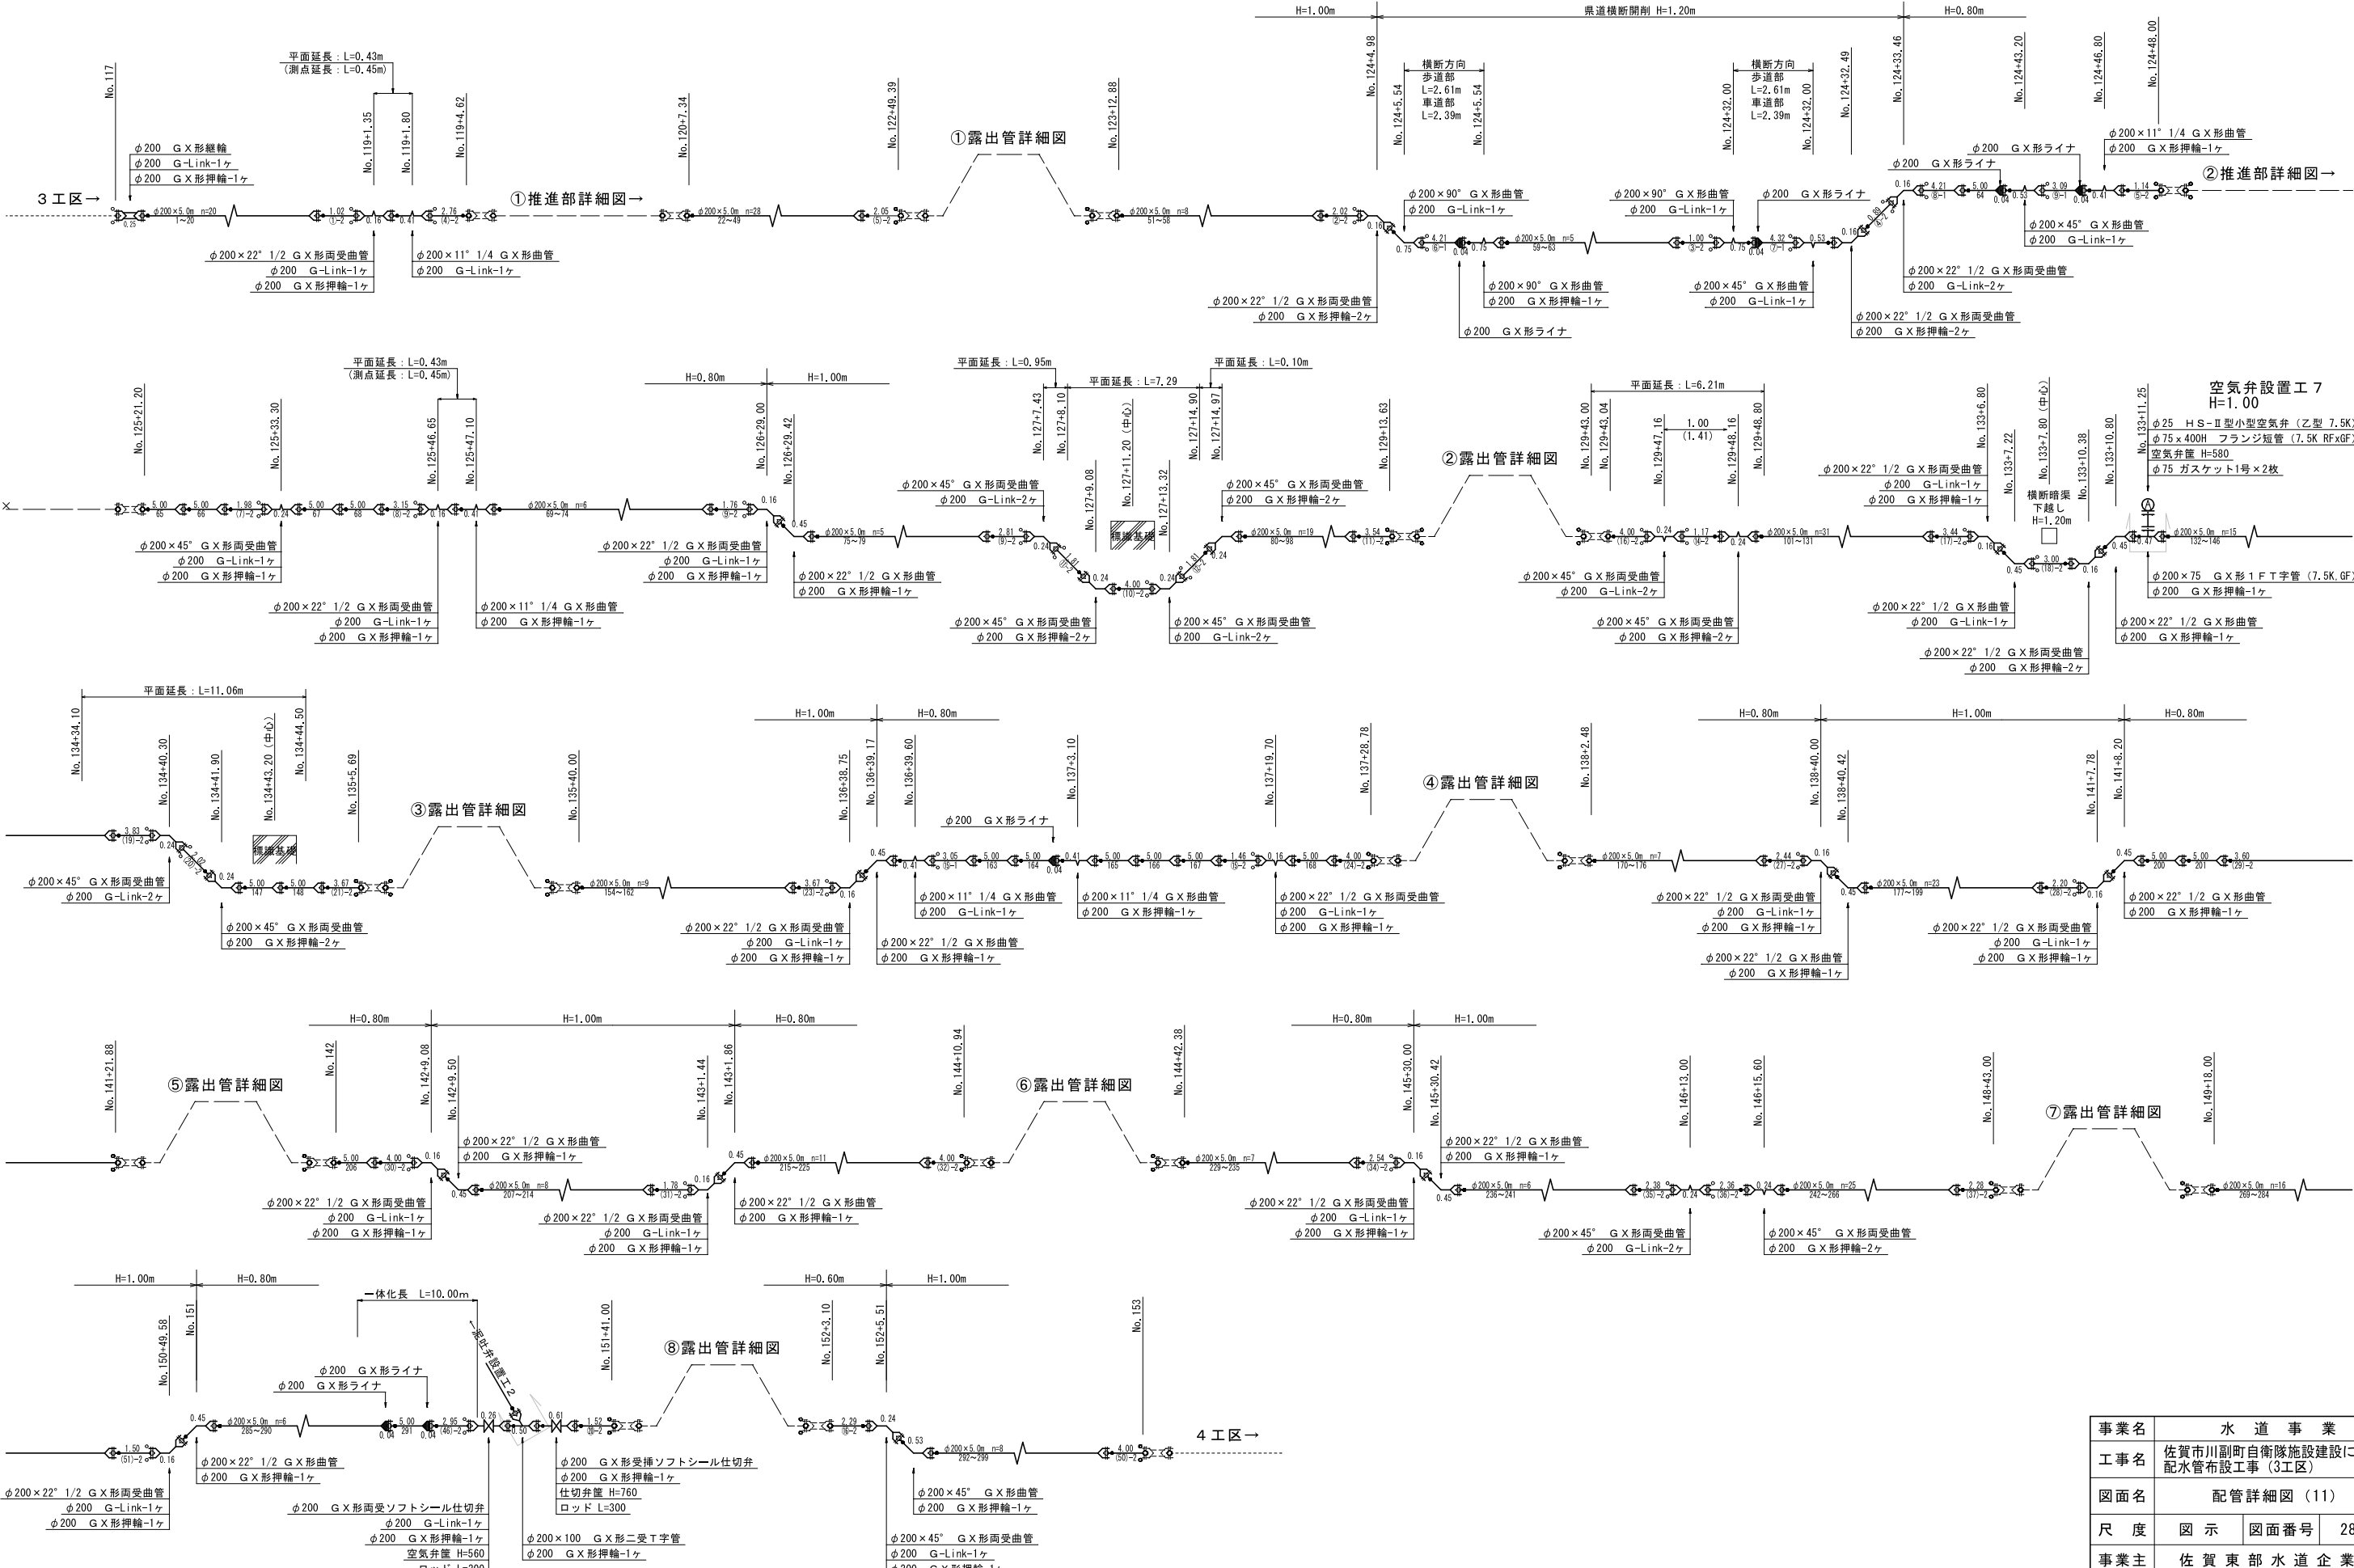

配管詳細図


泥吐弁設置工 1

平面延長L=4.55m 実延長L'=4.55m H=1.00m 土工延長L=2.44m

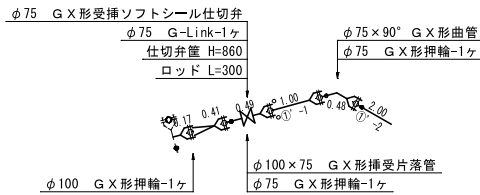

泥吐弁設置工 2

平面延長L=9.91m 実延長L'=9.91m H=1.00m 土工延長L=5.80m

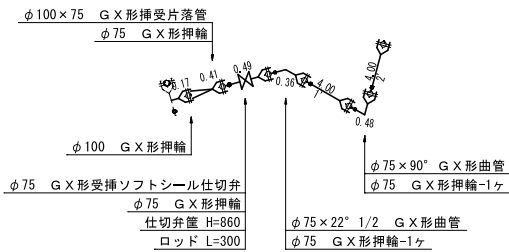

切管表		φ200×5.0m GX-DIP	残管	切断	切断 溝切	溝切 加工	挿口 加工
(1)	D1		2.36	1	1		1
(2)	D1		2.85	1	1		1
(3)	D1		0.00	0	1		1
(4)	D1		1.24	1	1		1
(5)	D1		1.95	1	1		1
(6)	D1		1.00	1	1		1
(7)	D1		2.02	1	1		1
(8)	D1		0.85	1	1		1
(9)	D1		1.19	1	1		1
(10)	D1		0.00	0	1		1
(11)	D1		0.46	1	1		1
(12)	D1		0.00	0	1		1
(13)	D1		0.16	1	1		1
(14)	D1		0.70	1	1		1
(15)	D1		0.00	0	1		1
(16)	D1		0.00	0	1		1
(17)	D1		0.56	1	1		1
(18)	D1		1.00	1	1		1
(19)	D1		0.17	1	1		1
(20)	D1		1.98	1	1		1
(21)	D1		0.33	1	1		1
(22)	D1		0.00	0	1		1
(23)	D1		0.33	1	1		1
(24)	D1		0.00	0	1		1
(25)	D1		0.01	1	1		1
(26)	D1		0.00	0	1		1
(27)	D1		1.56	1	1		1
(28)	D1		1.80	1	1		1
(29)	D1		0.40	1	1		1
(30)	D1		0.00	0	1		1
(31)	D1		2.22	1	1		1
(32)	D1		0.00	0	1		1
(33)	D1		0.00	0	1		1
(34)	D1		1.46	1	1		1
(35)	D1		1.62	1	1		1

切管表		φ200×5.0m GX-DIP	残管	切断	切断 溝切	溝切 加工	挿口 加工
(36)	D1		1.64	1	1		1
(37)	D1		1.72	1	1		1
(38)	D1		0.31	1	1		1
(39)	D1		3.21	1	1		1
(40)	D1		2.57	1	1		1
(41)	D1		1.80	1	1		1
(42)	D1		2.70	1	1		1
(43)	D1		2.55	1	1		1
(44)	D1		0.31	1	1		1
(45)	D1		1.84	1	1		1
(46)	D1		1.05	1	1		1
(47)	D1		1.29	1	1		1
(48)	D1		1.36	1	1		1
(49)	D1		1.91	1	1		1
(50)	D1		0.00	0	1		1
(51)	D1		0.33	1	1		1
(52)	D1		0.19	1	1		1
			計	53.00	40	52	52
			残管重量 (t)			1.89	

35.80*53.00=1897.4kg

切管表		φ200×5.0m GX-DIP	残管	切断
①	DS		1.08	2
②	DS		0.27	2
③	DS		2.72	2
④	DS		0.70	2
⑤	DS		2.58	2
⑥	DS		0.79	1
⑦	DS		0.68	1
⑧	DS		0.79	1
⑨	DS		0.15	2
⑩	DS		1.61	2
⑪	DS		1.48	2
⑫	DS		1.98	2
⑬	DS		2.99	2
⑭	DS		2.28	2
⑮	DS		0.49	2
⑯	DS		3.74	1
⑰	DS		1.44	1
⑱	DS		1.00	1
⑲	DS		1.44	1
㉀	DS		0.80	2
㉁	DS		1.26	1
㉂	DS		0.06	2
㉃	DS		0.34	2
㉄	DS		0.00	1
㉅	DS		1.54	2
㉆	DS		0.37	1
㉇	DS		0.43	2
			計	33.01 44
		残管重量 (t)	1.02	


31.17*33.01=1028.9kg

切管表		φ75×4.0m GX-DIP	残管	切断
①'	DS		1.00	2
			計	1.00 2
		残管重量 (t)	0.012	


事業名	水 道 事 業				
工事名	佐賀市川副町自衛隊施設建設に伴う配水管布設工事（3工区）				
図面名	配管詳細図（12）				
尺 度	図 示	図面番号	29/30		
事業主	佐 賀 東 部 水 道 企 業 団				
施工年度	令和 7 年度	課長	課長補佐	主管係長	担当者

掘削及び仮復旧


①国県道歩道・As(一般部)
φ200 H=0.60m

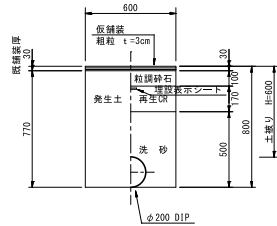


⑤国県道歩道・As(一般部)
φ200 H=1.30m

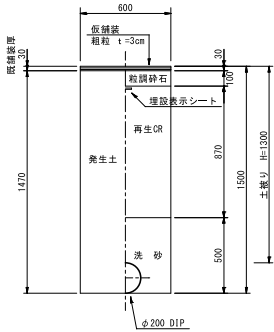

⑨国県道歩道・As(乗入部)
φ200 H=1.20m

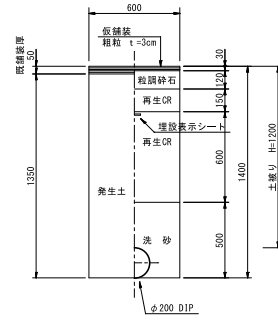


⑫国県道車道・As(乗入部)
φ75 H=0.80m(泥吐弁設置工)

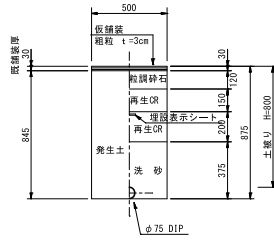


本復旧


舗装復旧(①-⑤)国県道歩道・As(一般部)

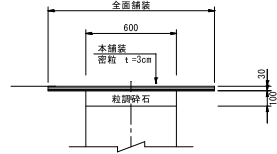


舗装復旧(⑥)国県道歩道・As(一般部)

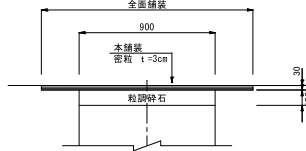


②国県道歩道・As(一般部)
φ200 H=0.80m

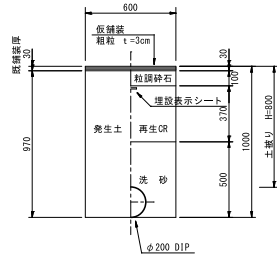


⑥国県道歩道・As(一般部)
φ200 H=1.50m

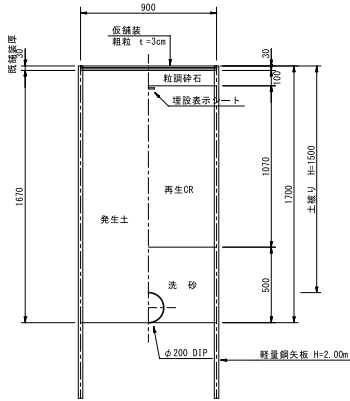


⑩国県道歩道・As(乗入部)
φ200 H=1.50m

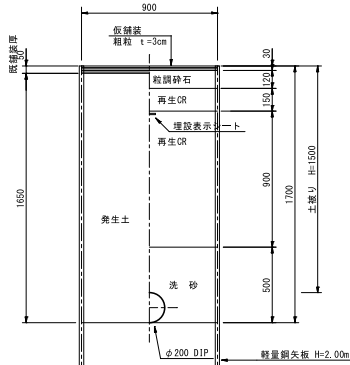


⑬国県道車道・As(乗入部)
φ75 H=1.00m(泥吐弁設置工)

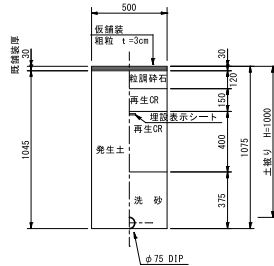


舗装復旧(⑦-⑨)国県道歩道・As(乗入部)

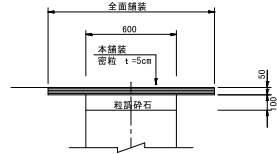


舗装復旧(⑩)国県道歩道・As(乗入部)

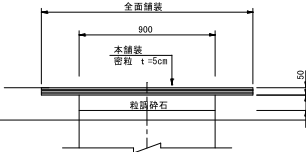


③国県道歩道・As(一般部)
φ200 H=1.00m

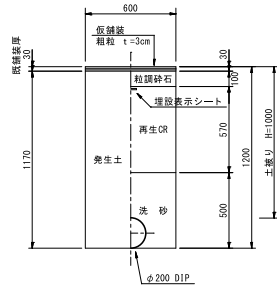


⑦国県道歩道・As(乗入部)
φ200 H=0.80m

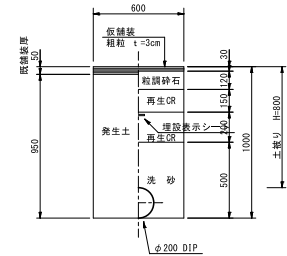


⑪国県道(車道)・As
φ200 H=1.20m

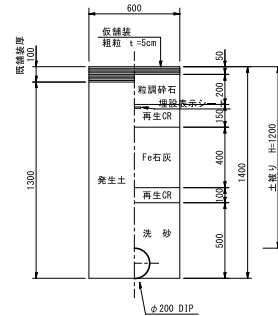


舗装復旧(⑪)国県道車道・As

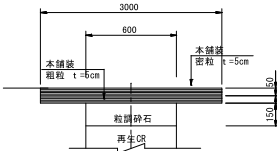


④国県道歩道・As(一般部)
φ200 H=1.20m

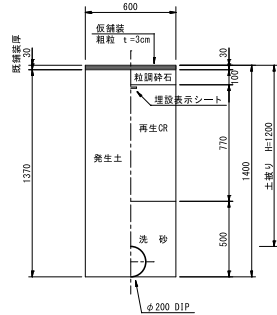

⑧国県道歩道・As(乗入部)
φ200 H=1.00m

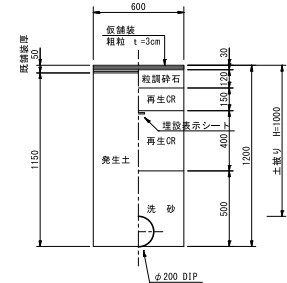

舗装復旧(⑫-⑬)国県道歩道・As(一般部)

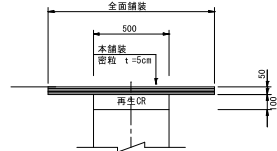

事業名	水 道 事 業				
工事名	佐賀市川副町自衛隊施設建設に伴う配水管布設工事(3工区)				
図面名	道路掘削復旧断面図				
尺 度	図 示	図面番号		30/30	
事業主	佐 賀 東 部 水 道 企 業 団				
施工年度	令和 7 年度	課長	課長補佐	主管係長	担当者