



No. 1中原調整池


平面図

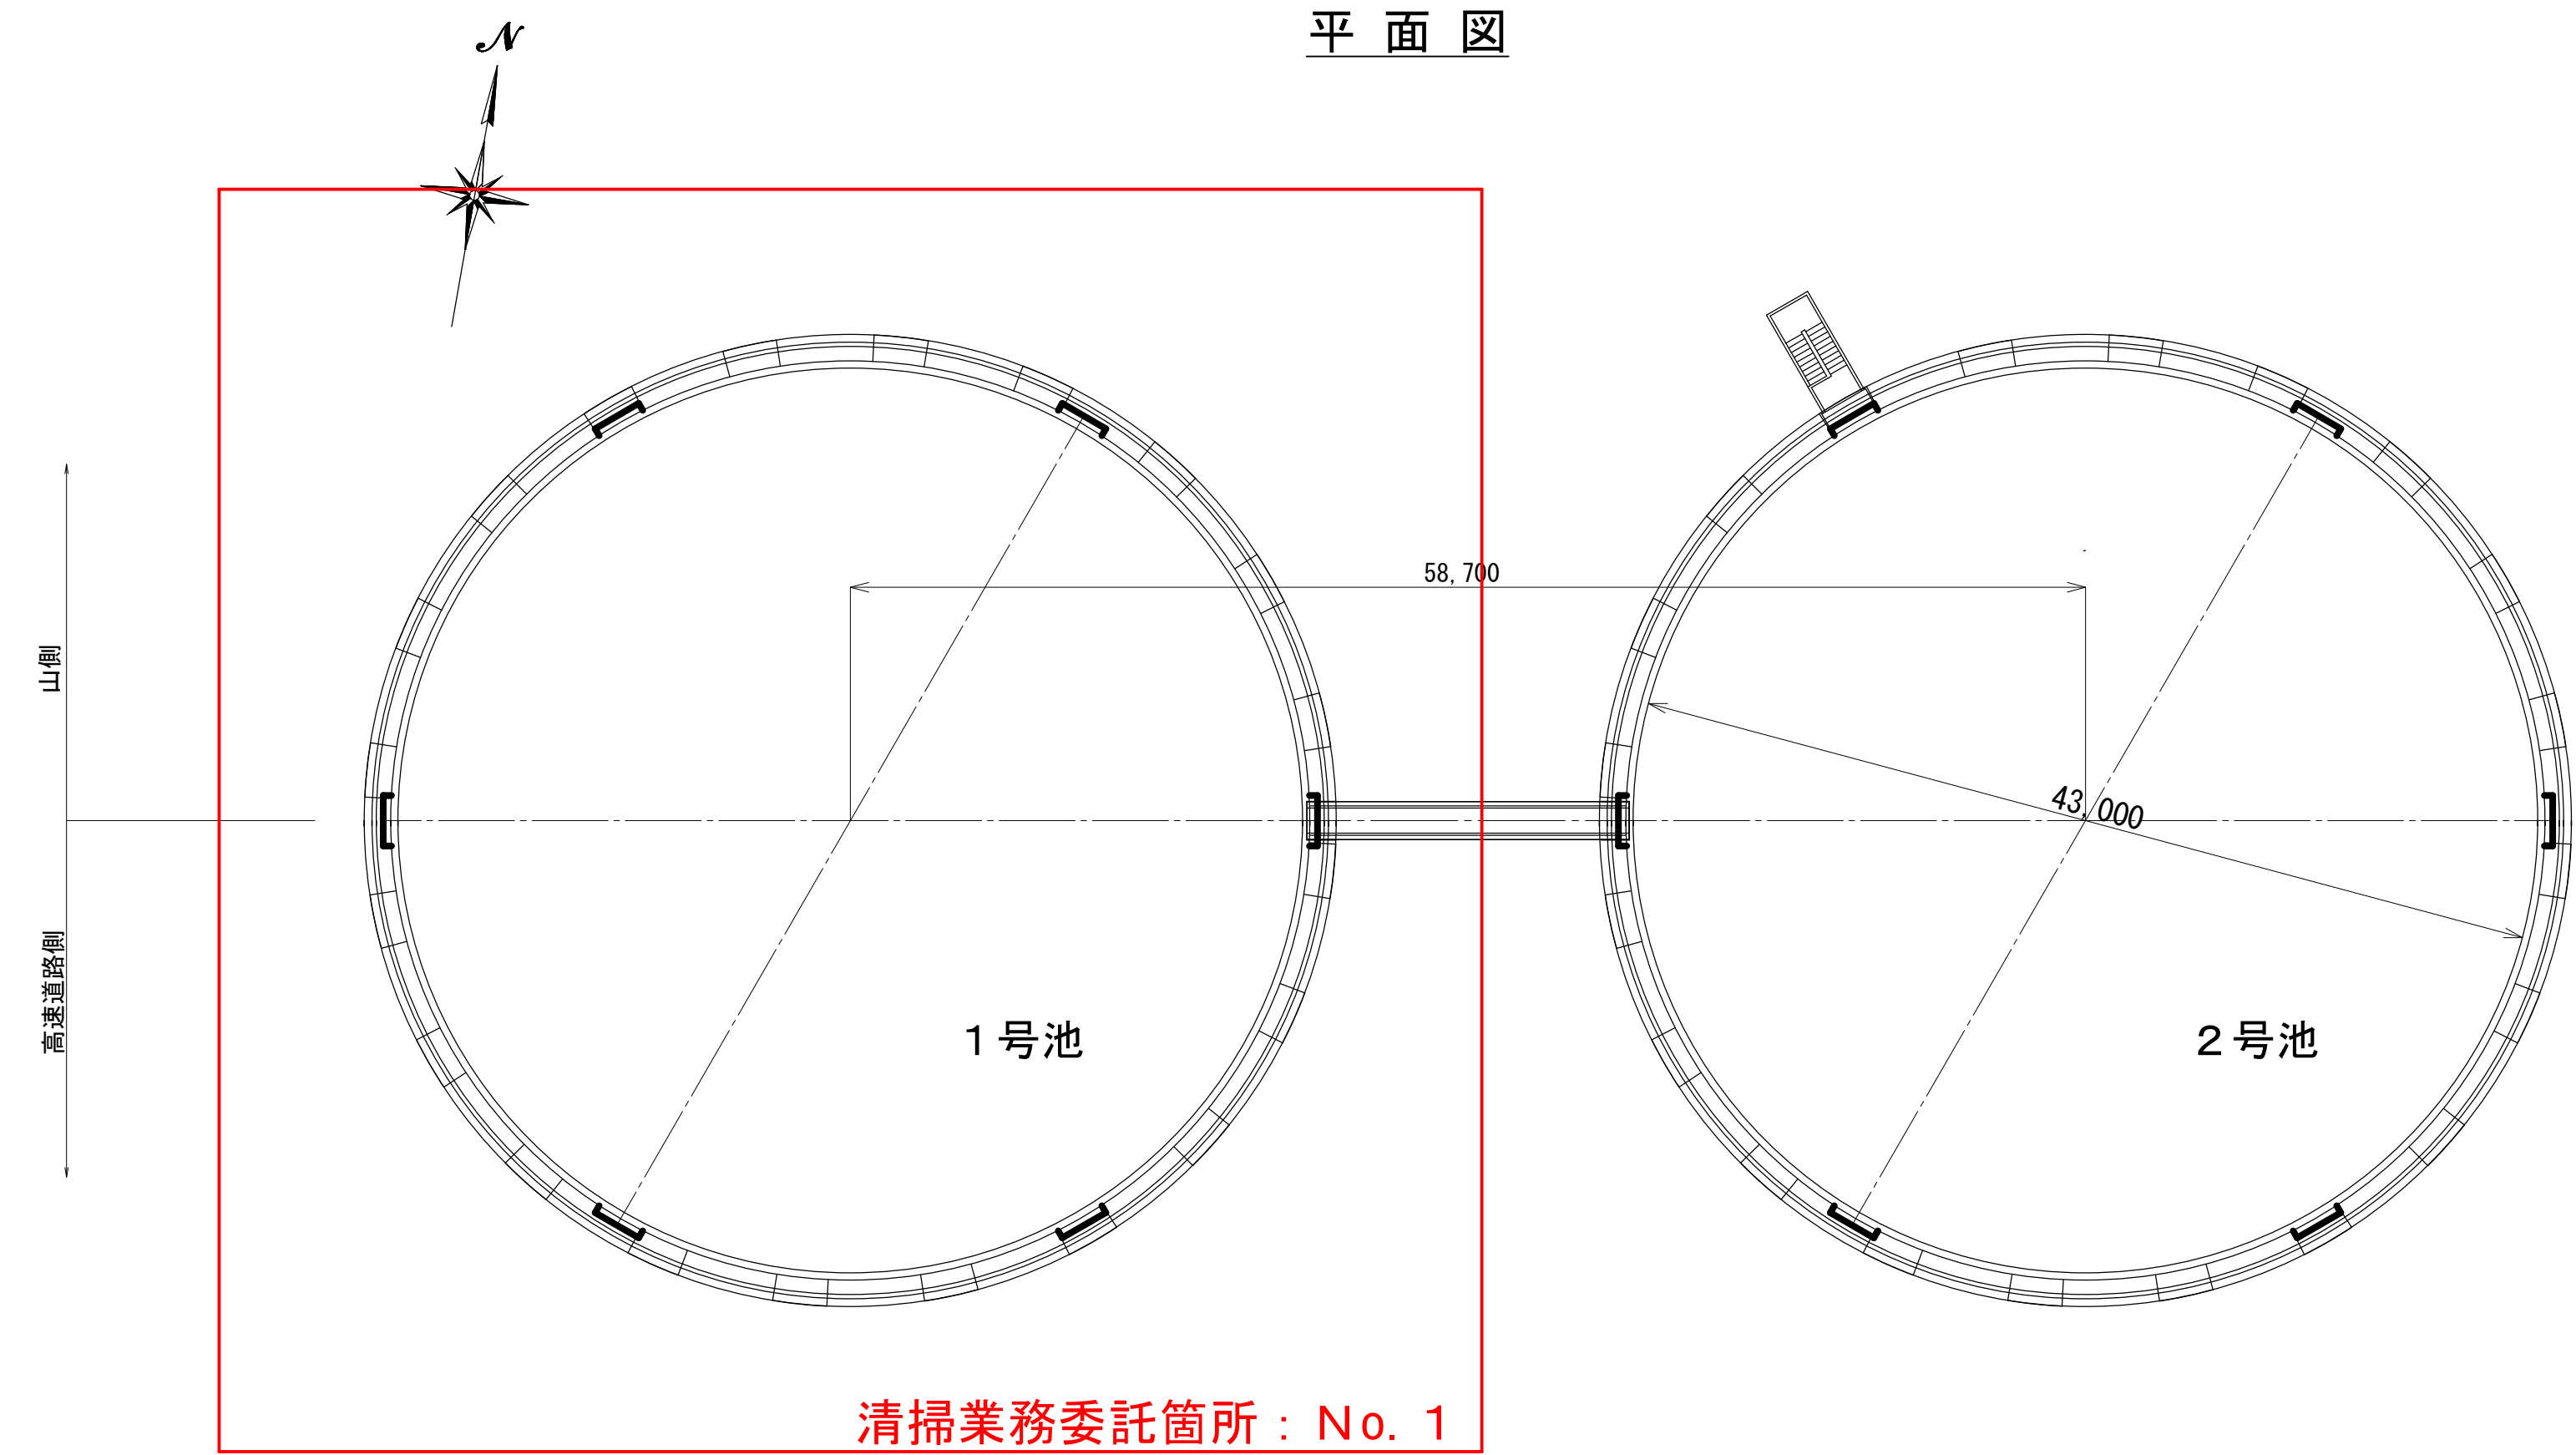

断面図

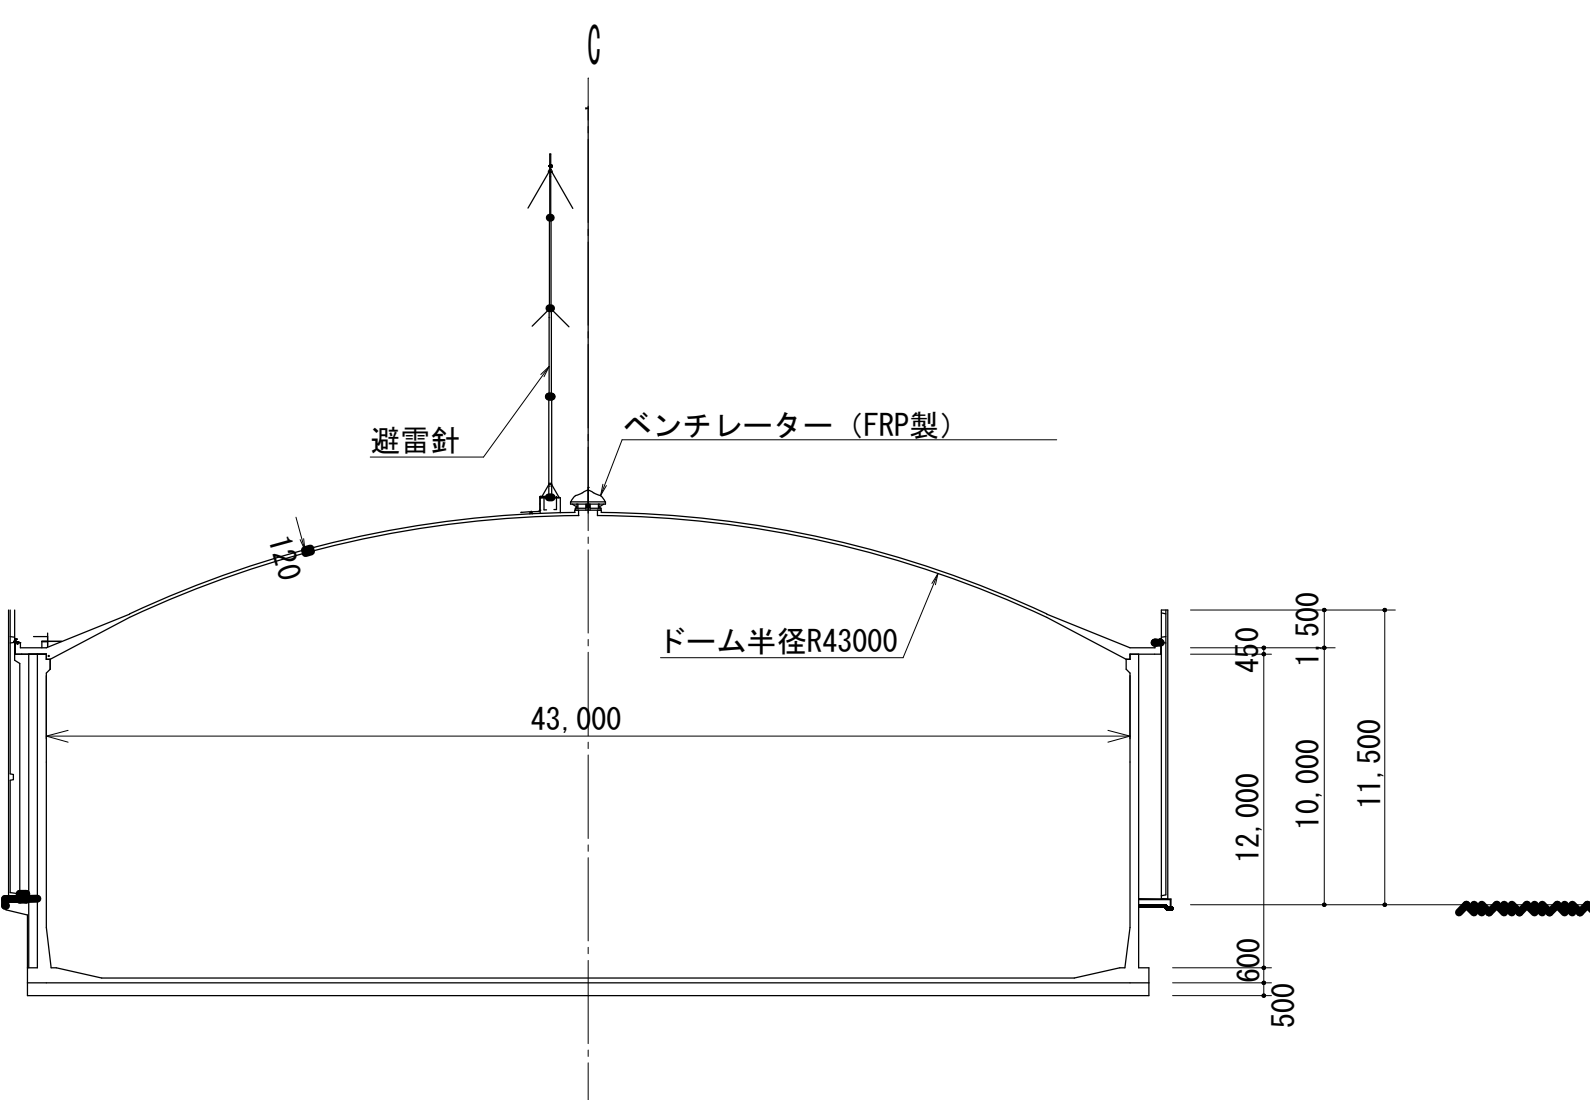

立面図

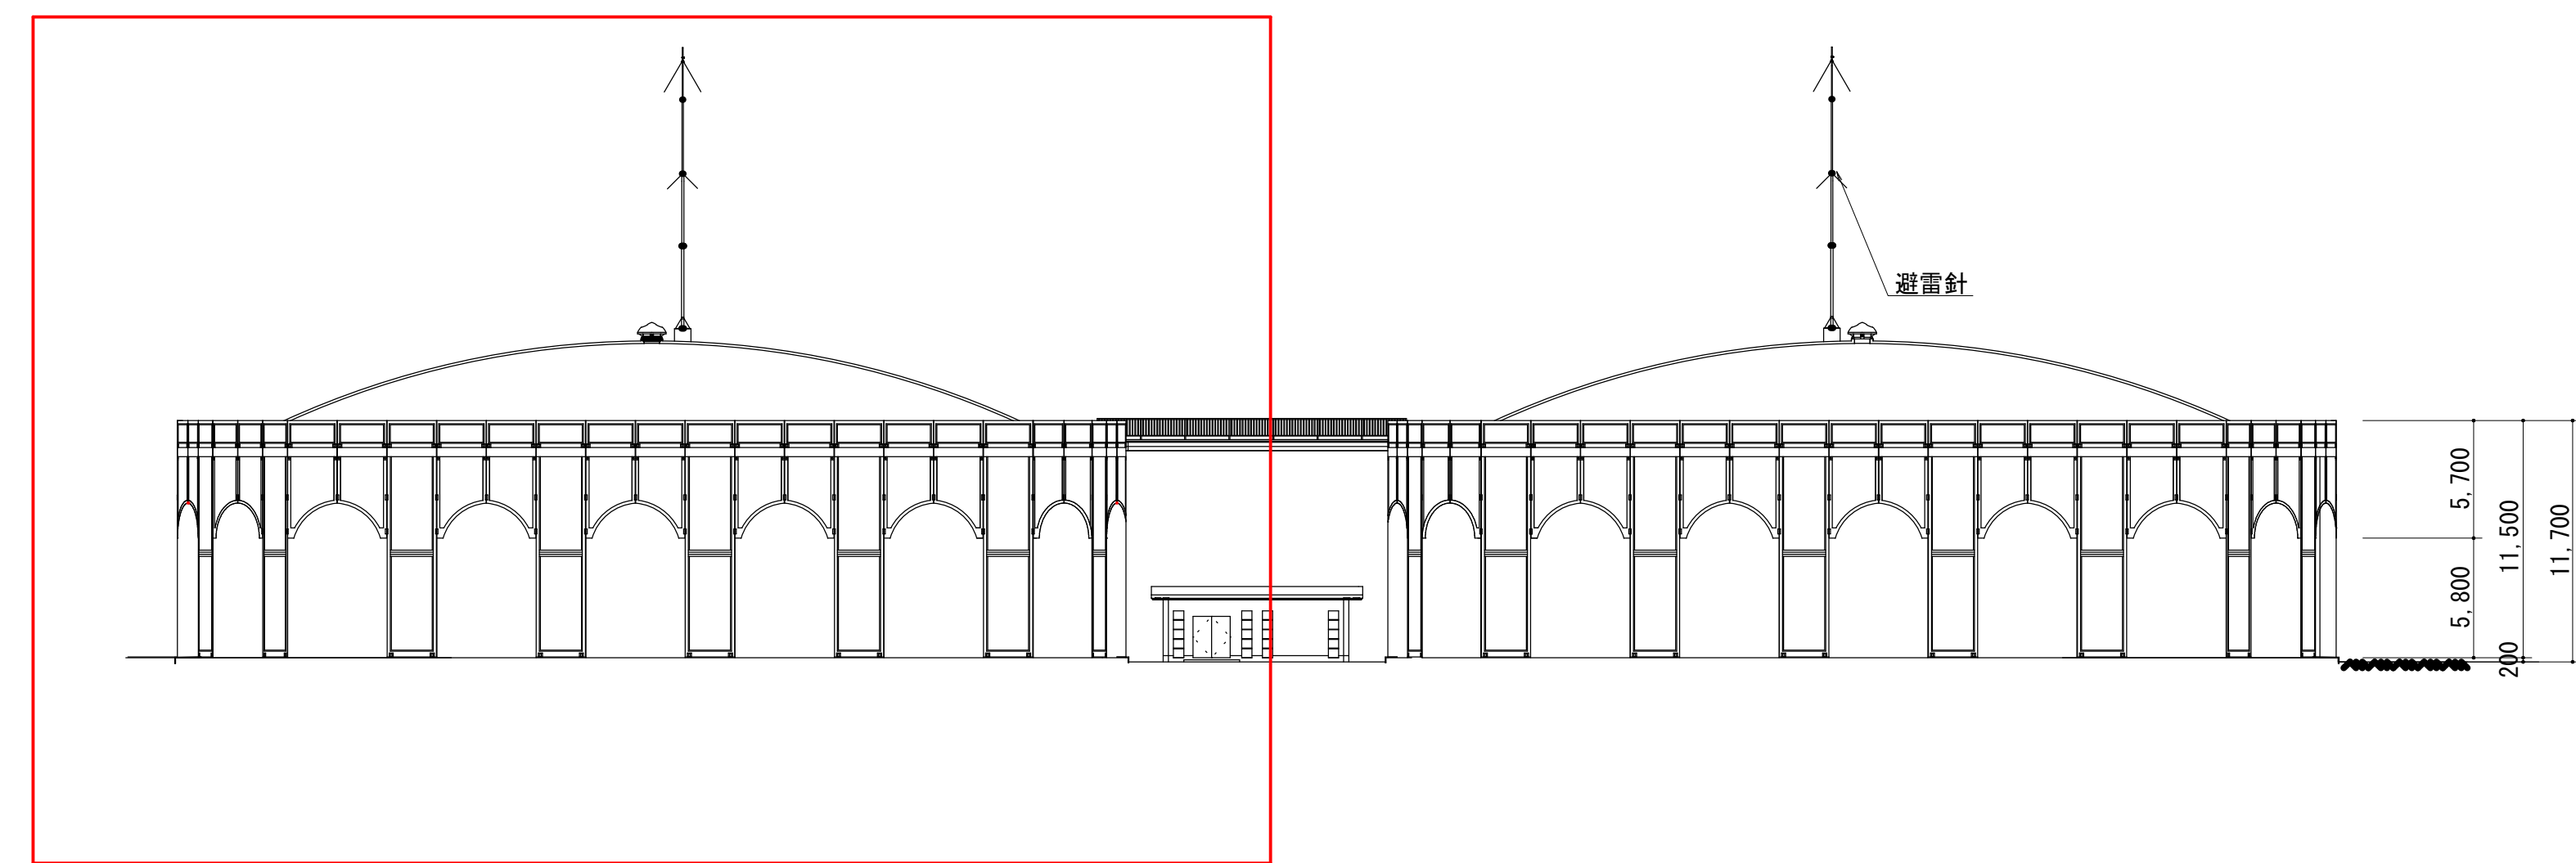

事業名	用水供給事業					
工事名	No. 1中原調整池不断水清掃業務委託					
図面名	平面図 立面図 断面図					
尺 度			図面番号		1/1	
事業主	佐 賀 東 部 水 道 企 業 団					
施工年度	令和 7 年度	課長		課長補佐	主管係長	担当者