



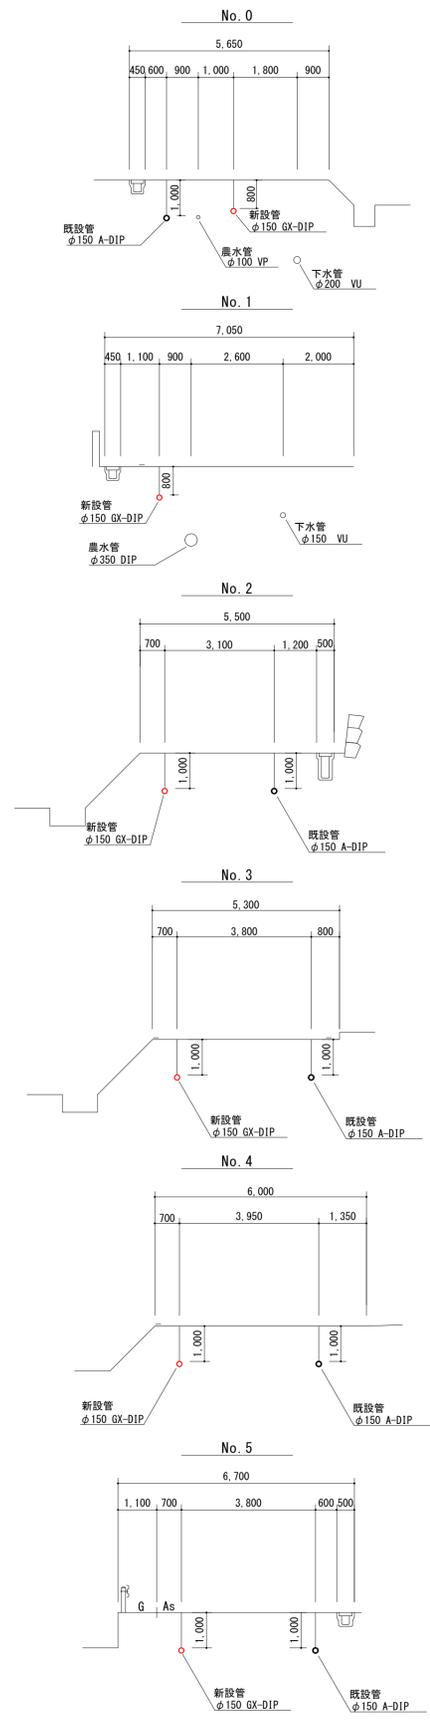

横断図 S=1/100

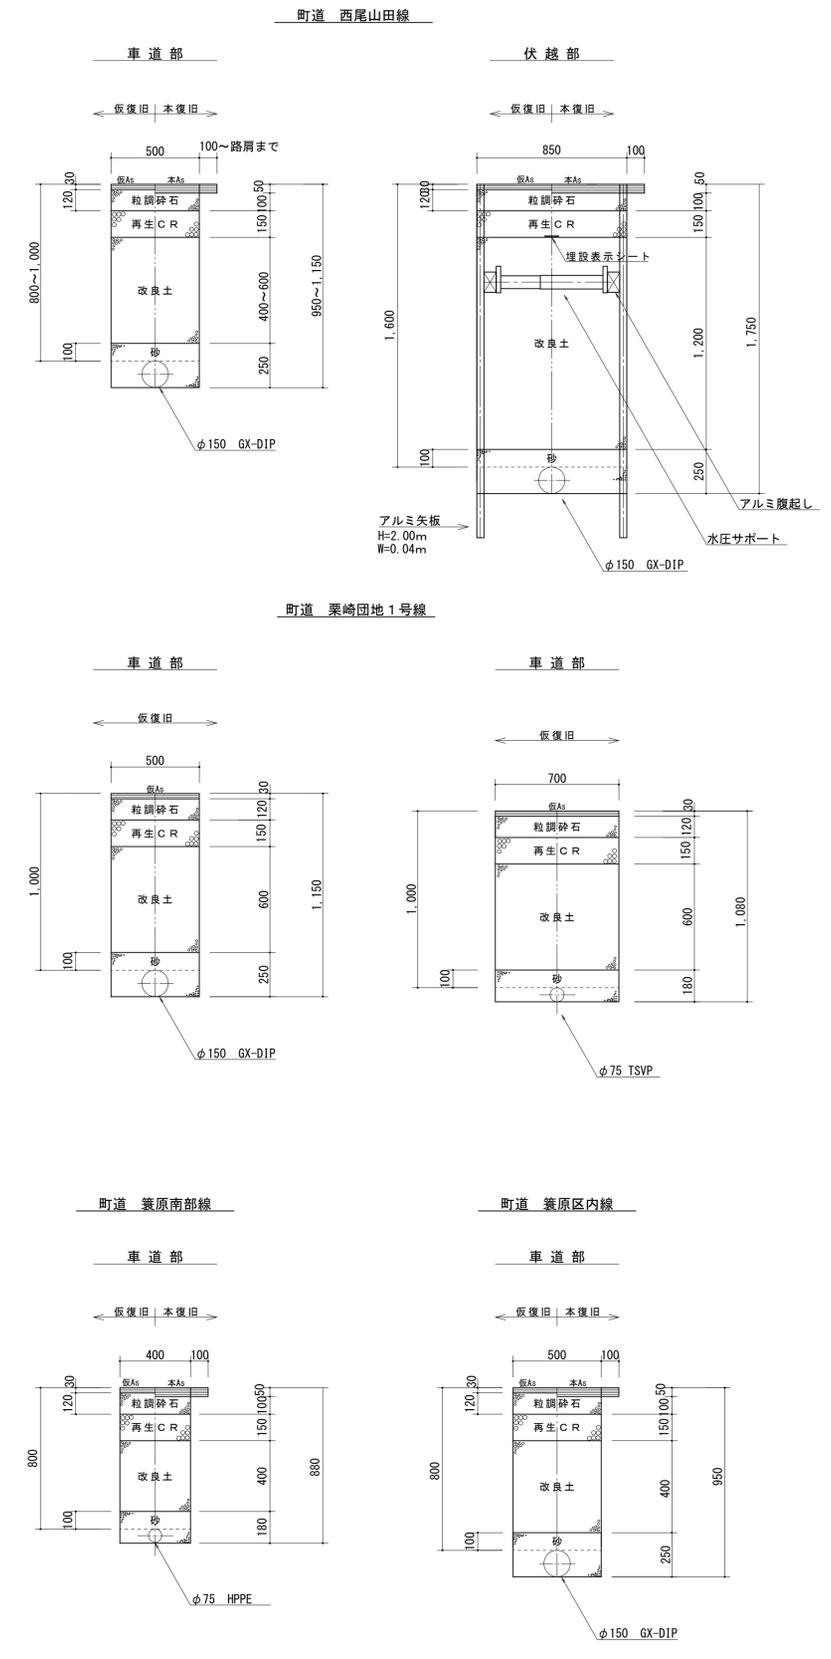

道路掘削復旧断面図 S=1/20



事業名	水道事業			
工事名	みやき町重要給水施設配水管耐震化工事(その9)			
図面名	横断図、道路掘削復旧断面図			
尺度	図示	図面番号	2/3	
事業主	佐賀東部水道企業団			
施工年度	令和7年度	課長	課長補佐	主任技師



# 配管詳細図

## 切管表


φ150×5.0m GX-DIP	数量(本)	残管(m)	切断(口)
— S種	5.0	106	—
① S種	4.8	0.2	1
② S種	4.3	0.7	1
③ S種	1.5	2.6	2
④ S種	1.5	2.5	2
⑤ S種	1.0	1.2	3
⑥ S種	3.3	0.7	2
⑦ S種	2.9	0.2	3
計	113	1.1	14

φ75×5.0m HPPE	数量(本)	残管(m)	切断(口)
— EF受口付	5.0	1	—
⑧ EF受口付	2.4	0.6	2
計	2	0.0	2


φ150×5.0m K-DIP	数量(本)	残管(m)	切断(口)
⑨ 3種	2.4	2.6	1
計	1	2.6	1

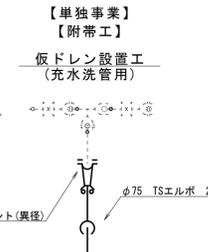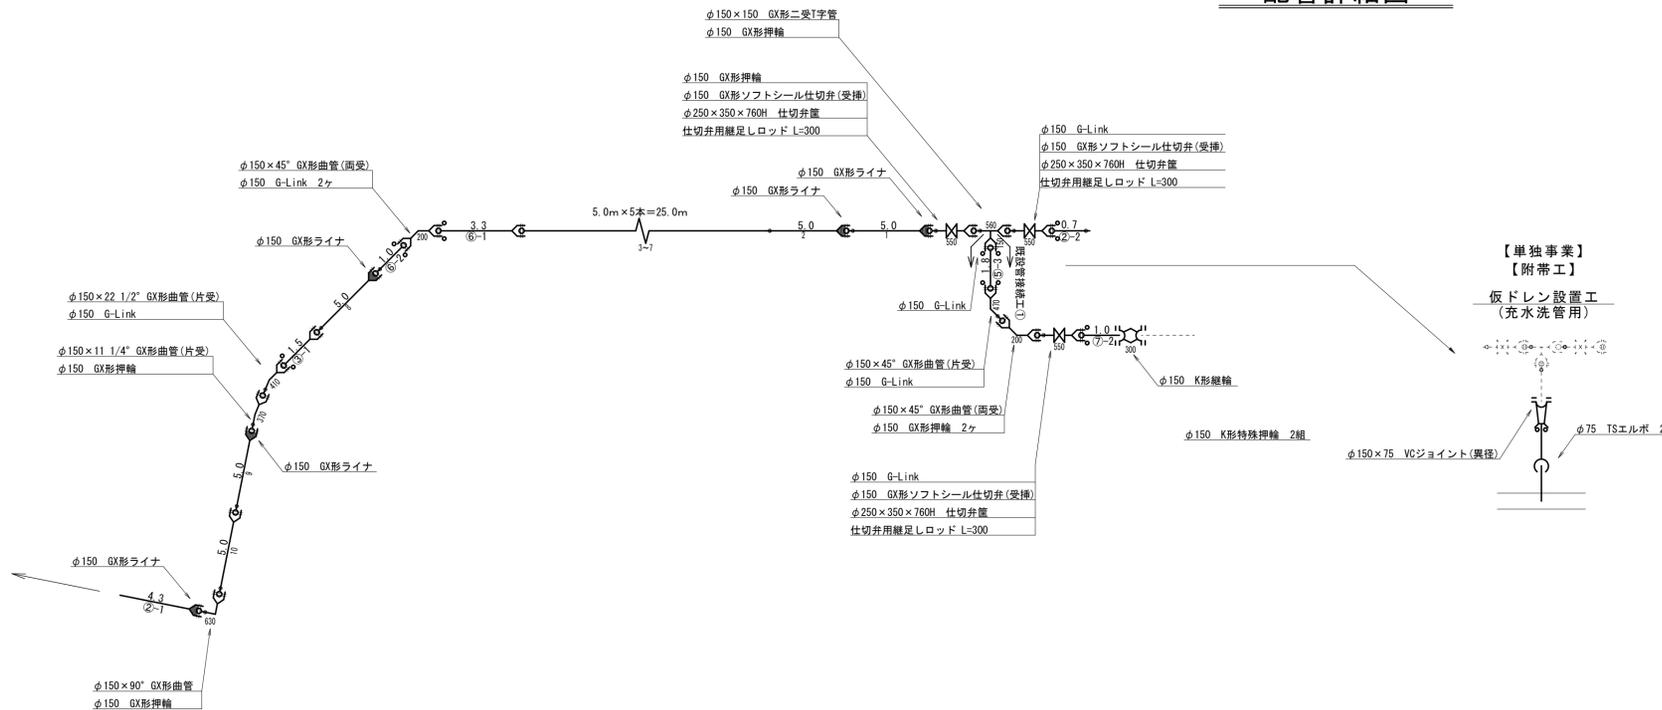


### ②詳細 (伏越し、上越し箇所)

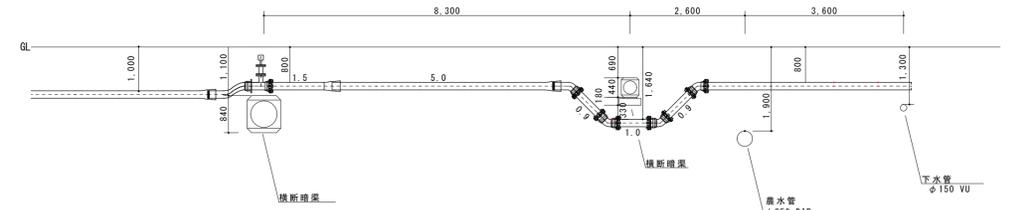

### ②詳細

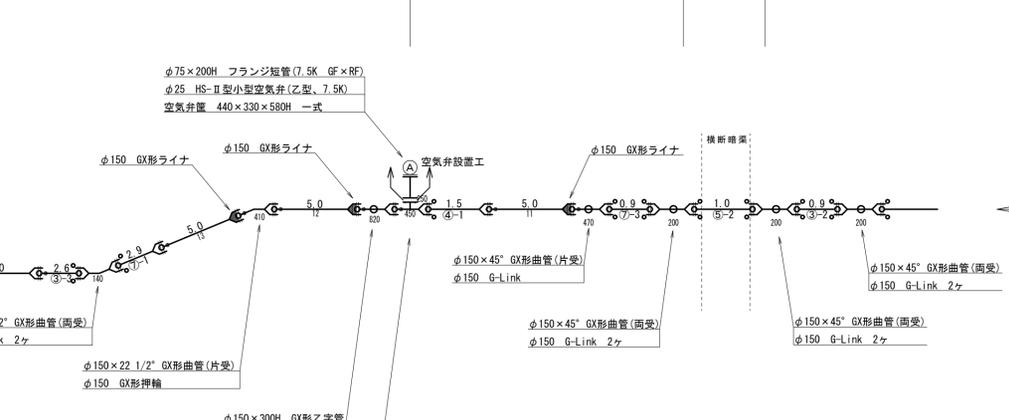


### ③詳細

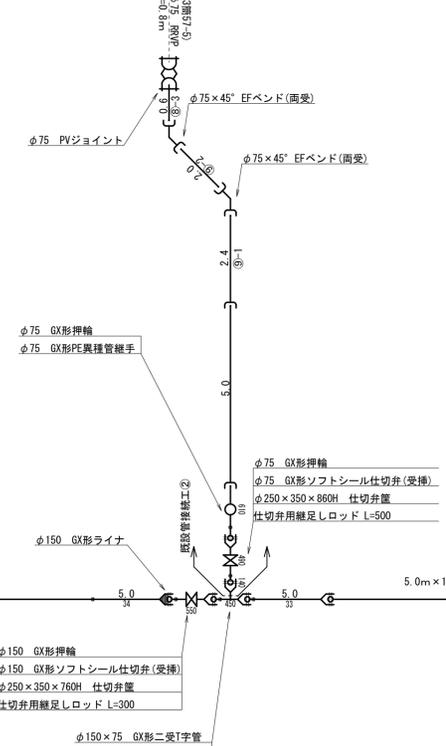

### ④詳細



### ⑤詳細

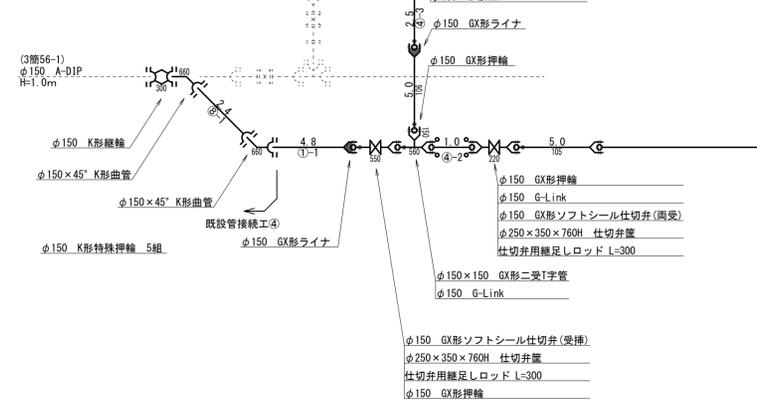

事業名	水道事業			
工事名	みやき町重要給水施設配水管耐震化工事 (その9)			
図面名	配管詳細図			
尺度	図示	図面番号	3/3	
事業主	佐賀東部水道企業団			
施工年度	令和7年度	課長	課長補佐	主任係長