

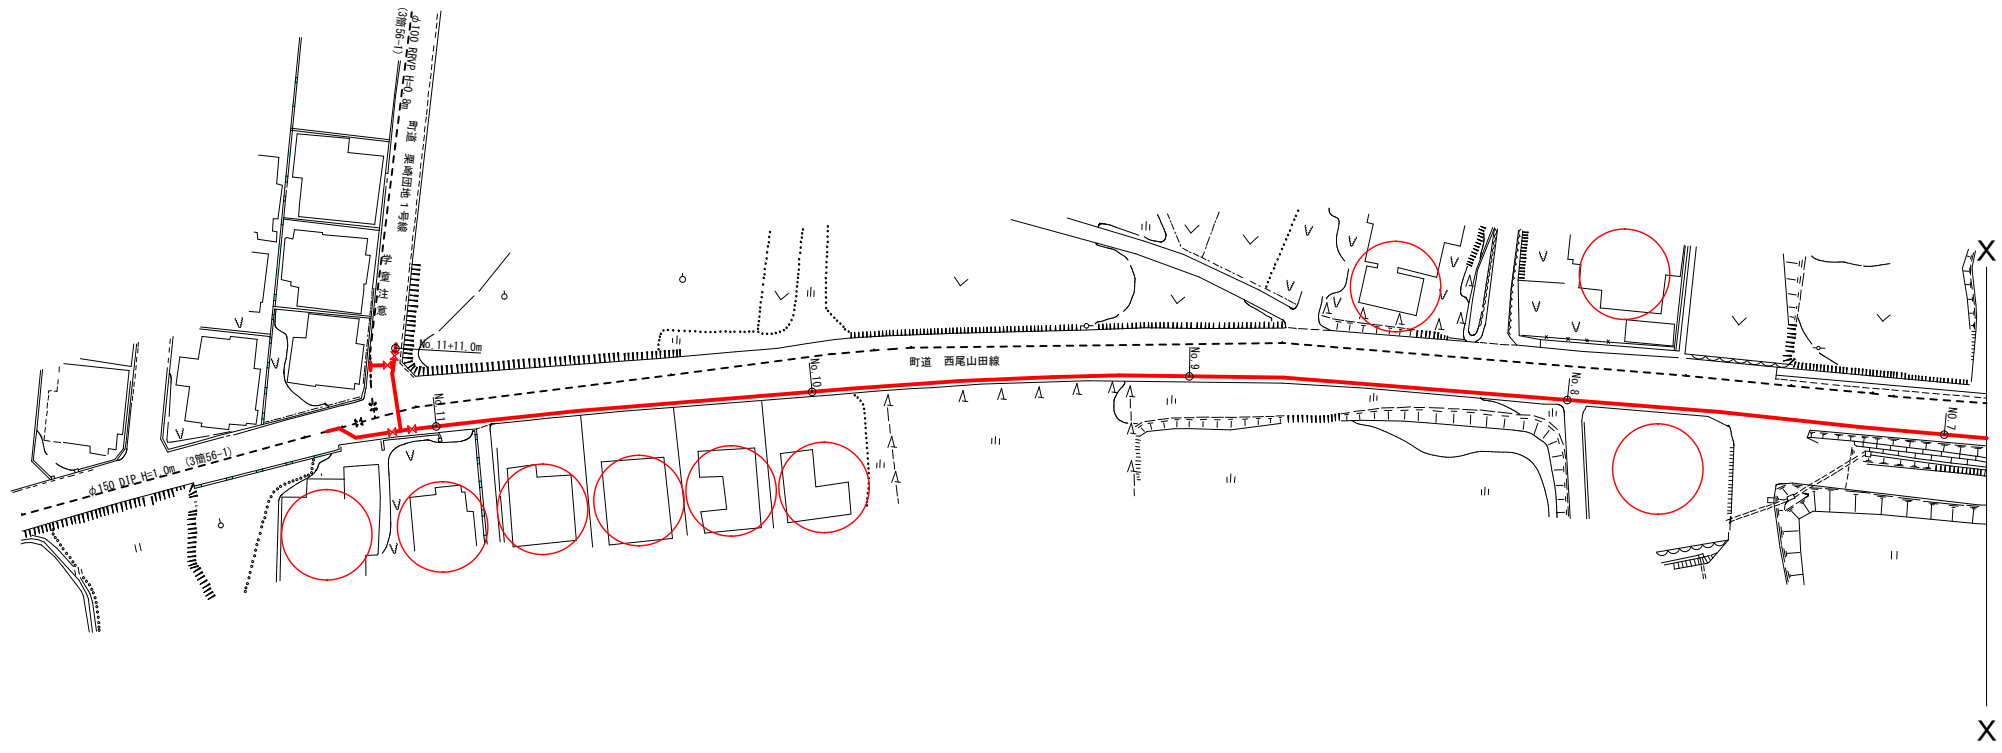
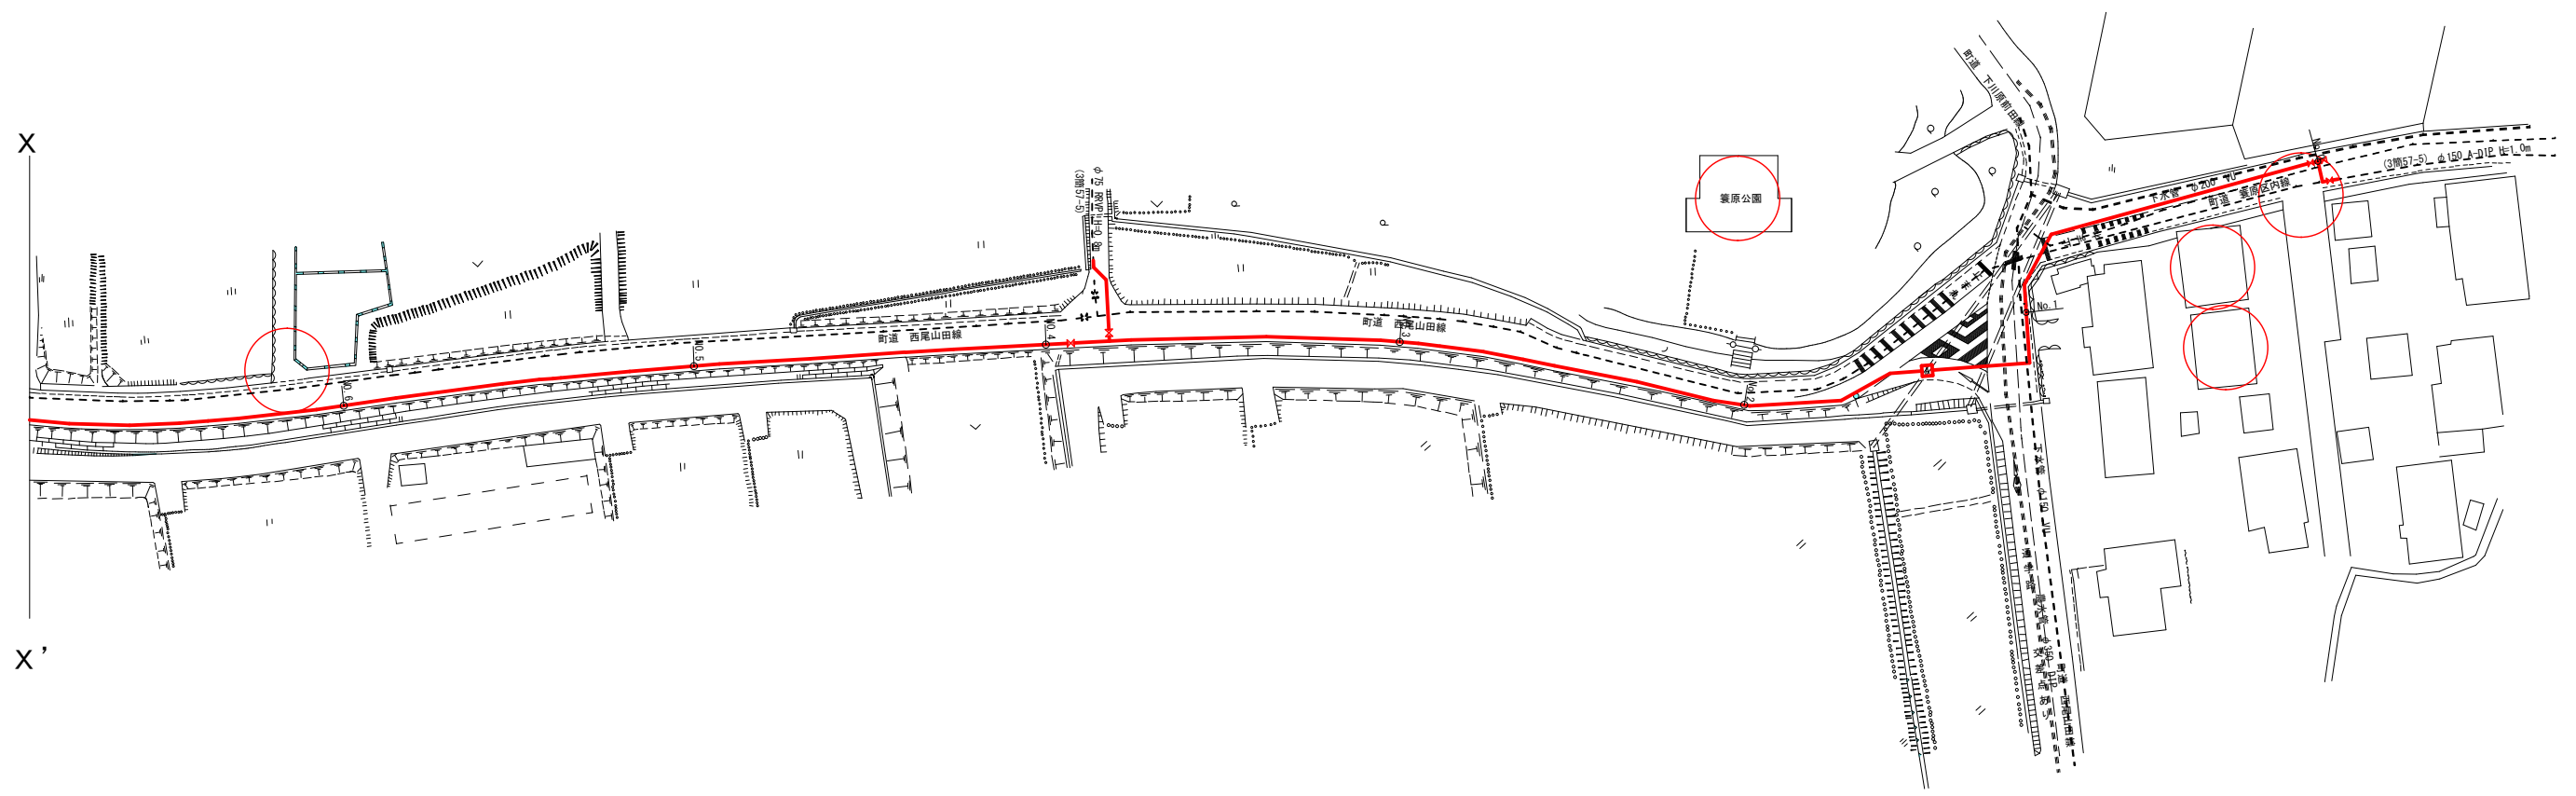


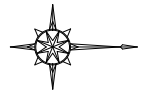

標準配管図

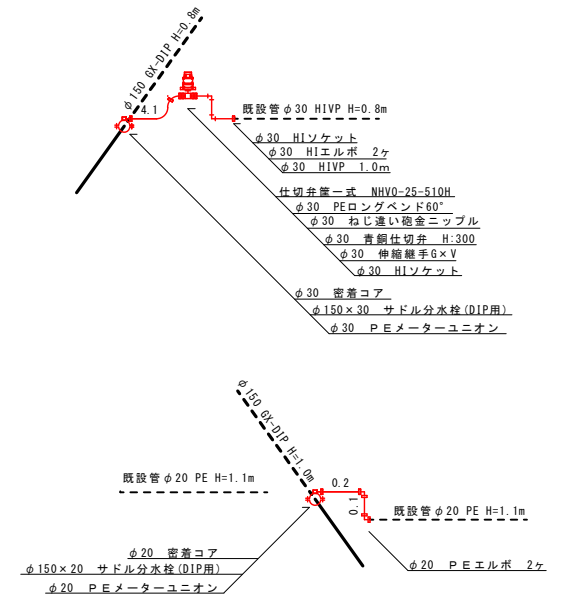

既設管接続工：14件

事業名	水 道 事 業			
工事名	みやき町重要給水施設配水管耐震化工事（その9）			
図面名	既設管接続工図			
尺 度	図 示	図面番号	1/1	
事業主	佐 賀 東 部 水 道 企 業 団			
施工年度	令和7年度	課 長	副 課 長	担当 者