




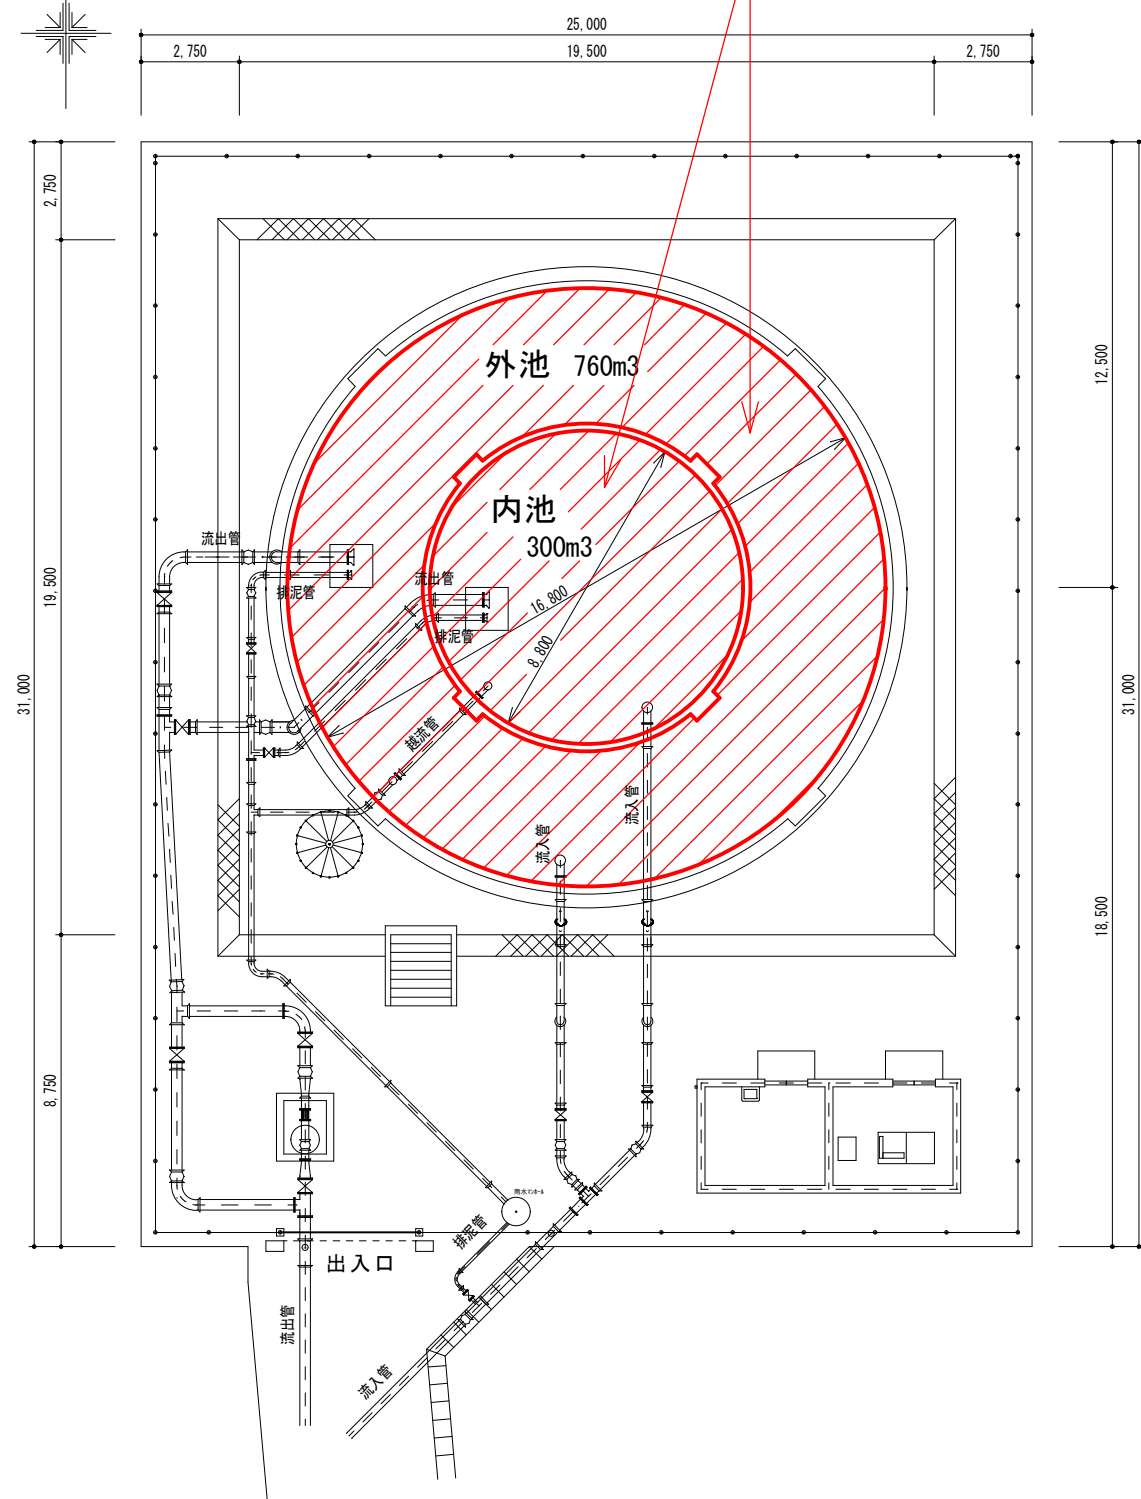


断面図 S=1/150

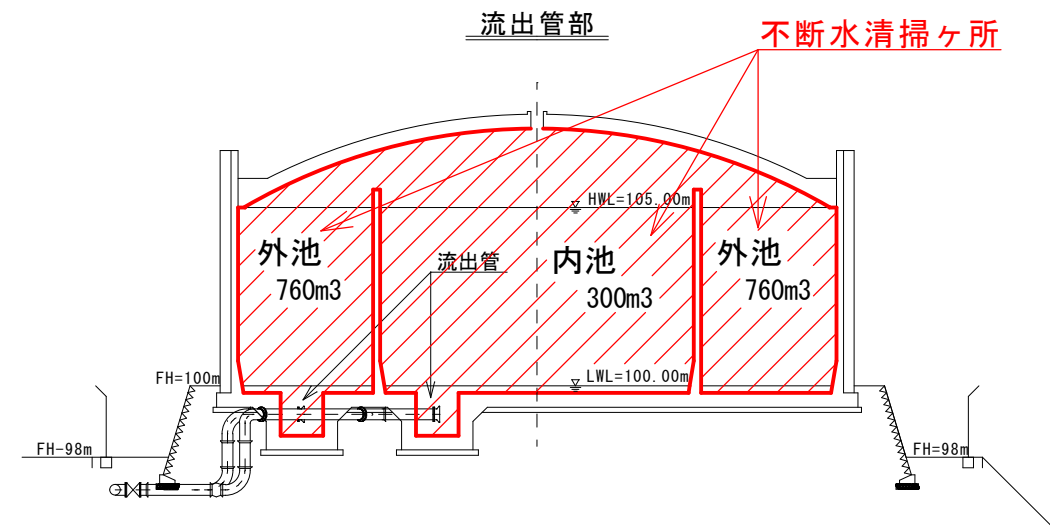


排泥管部

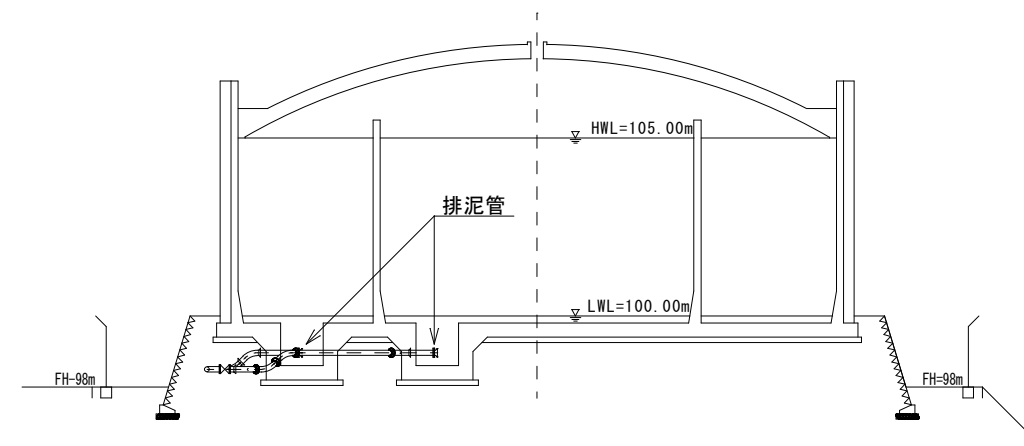


流入管部

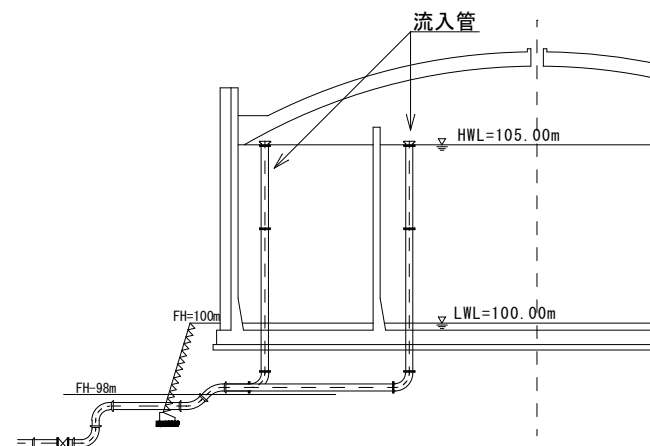

越流管部

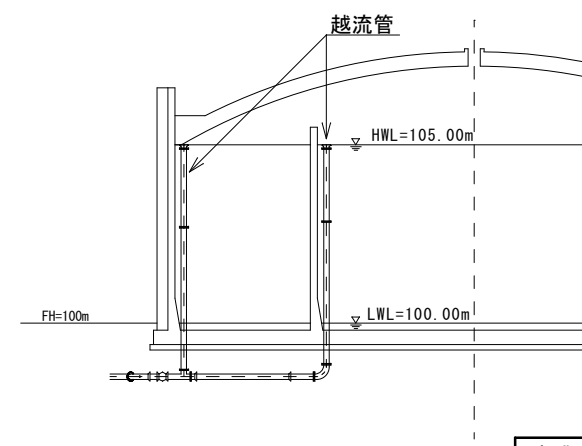

位置図 S=1/10,000

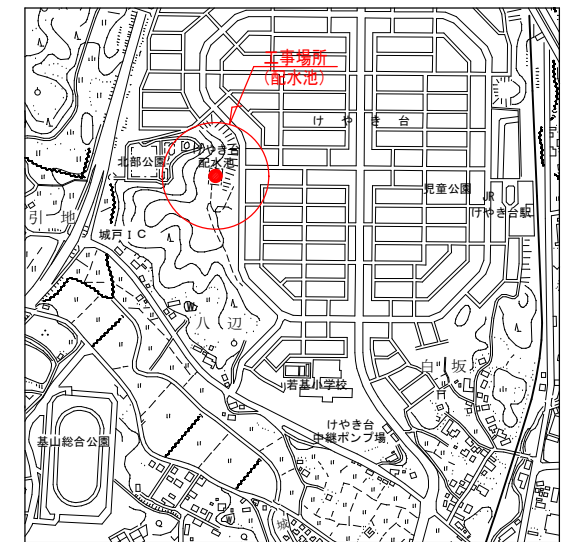

事業名	水 道 事 業					
工事名	基山町けやき台配水池不斷水清掃業務委託					
図面名	位置図 ・ 平面図 ・ 断面図					
尺 度	図 示	図面番号			1/1	
事業主	佐 賀 東 部 水 道 企 業 団					
施工年度	令和 7 年度	課 長		課長補佐	主管係長	担当者