



【補助事業】配水管布設工 φ100 GX-DIP L=582.4m(平面延長L'=582.0m) H=0.8m


【単独事業】既設管撤去工 φ100 VP L=160.0m

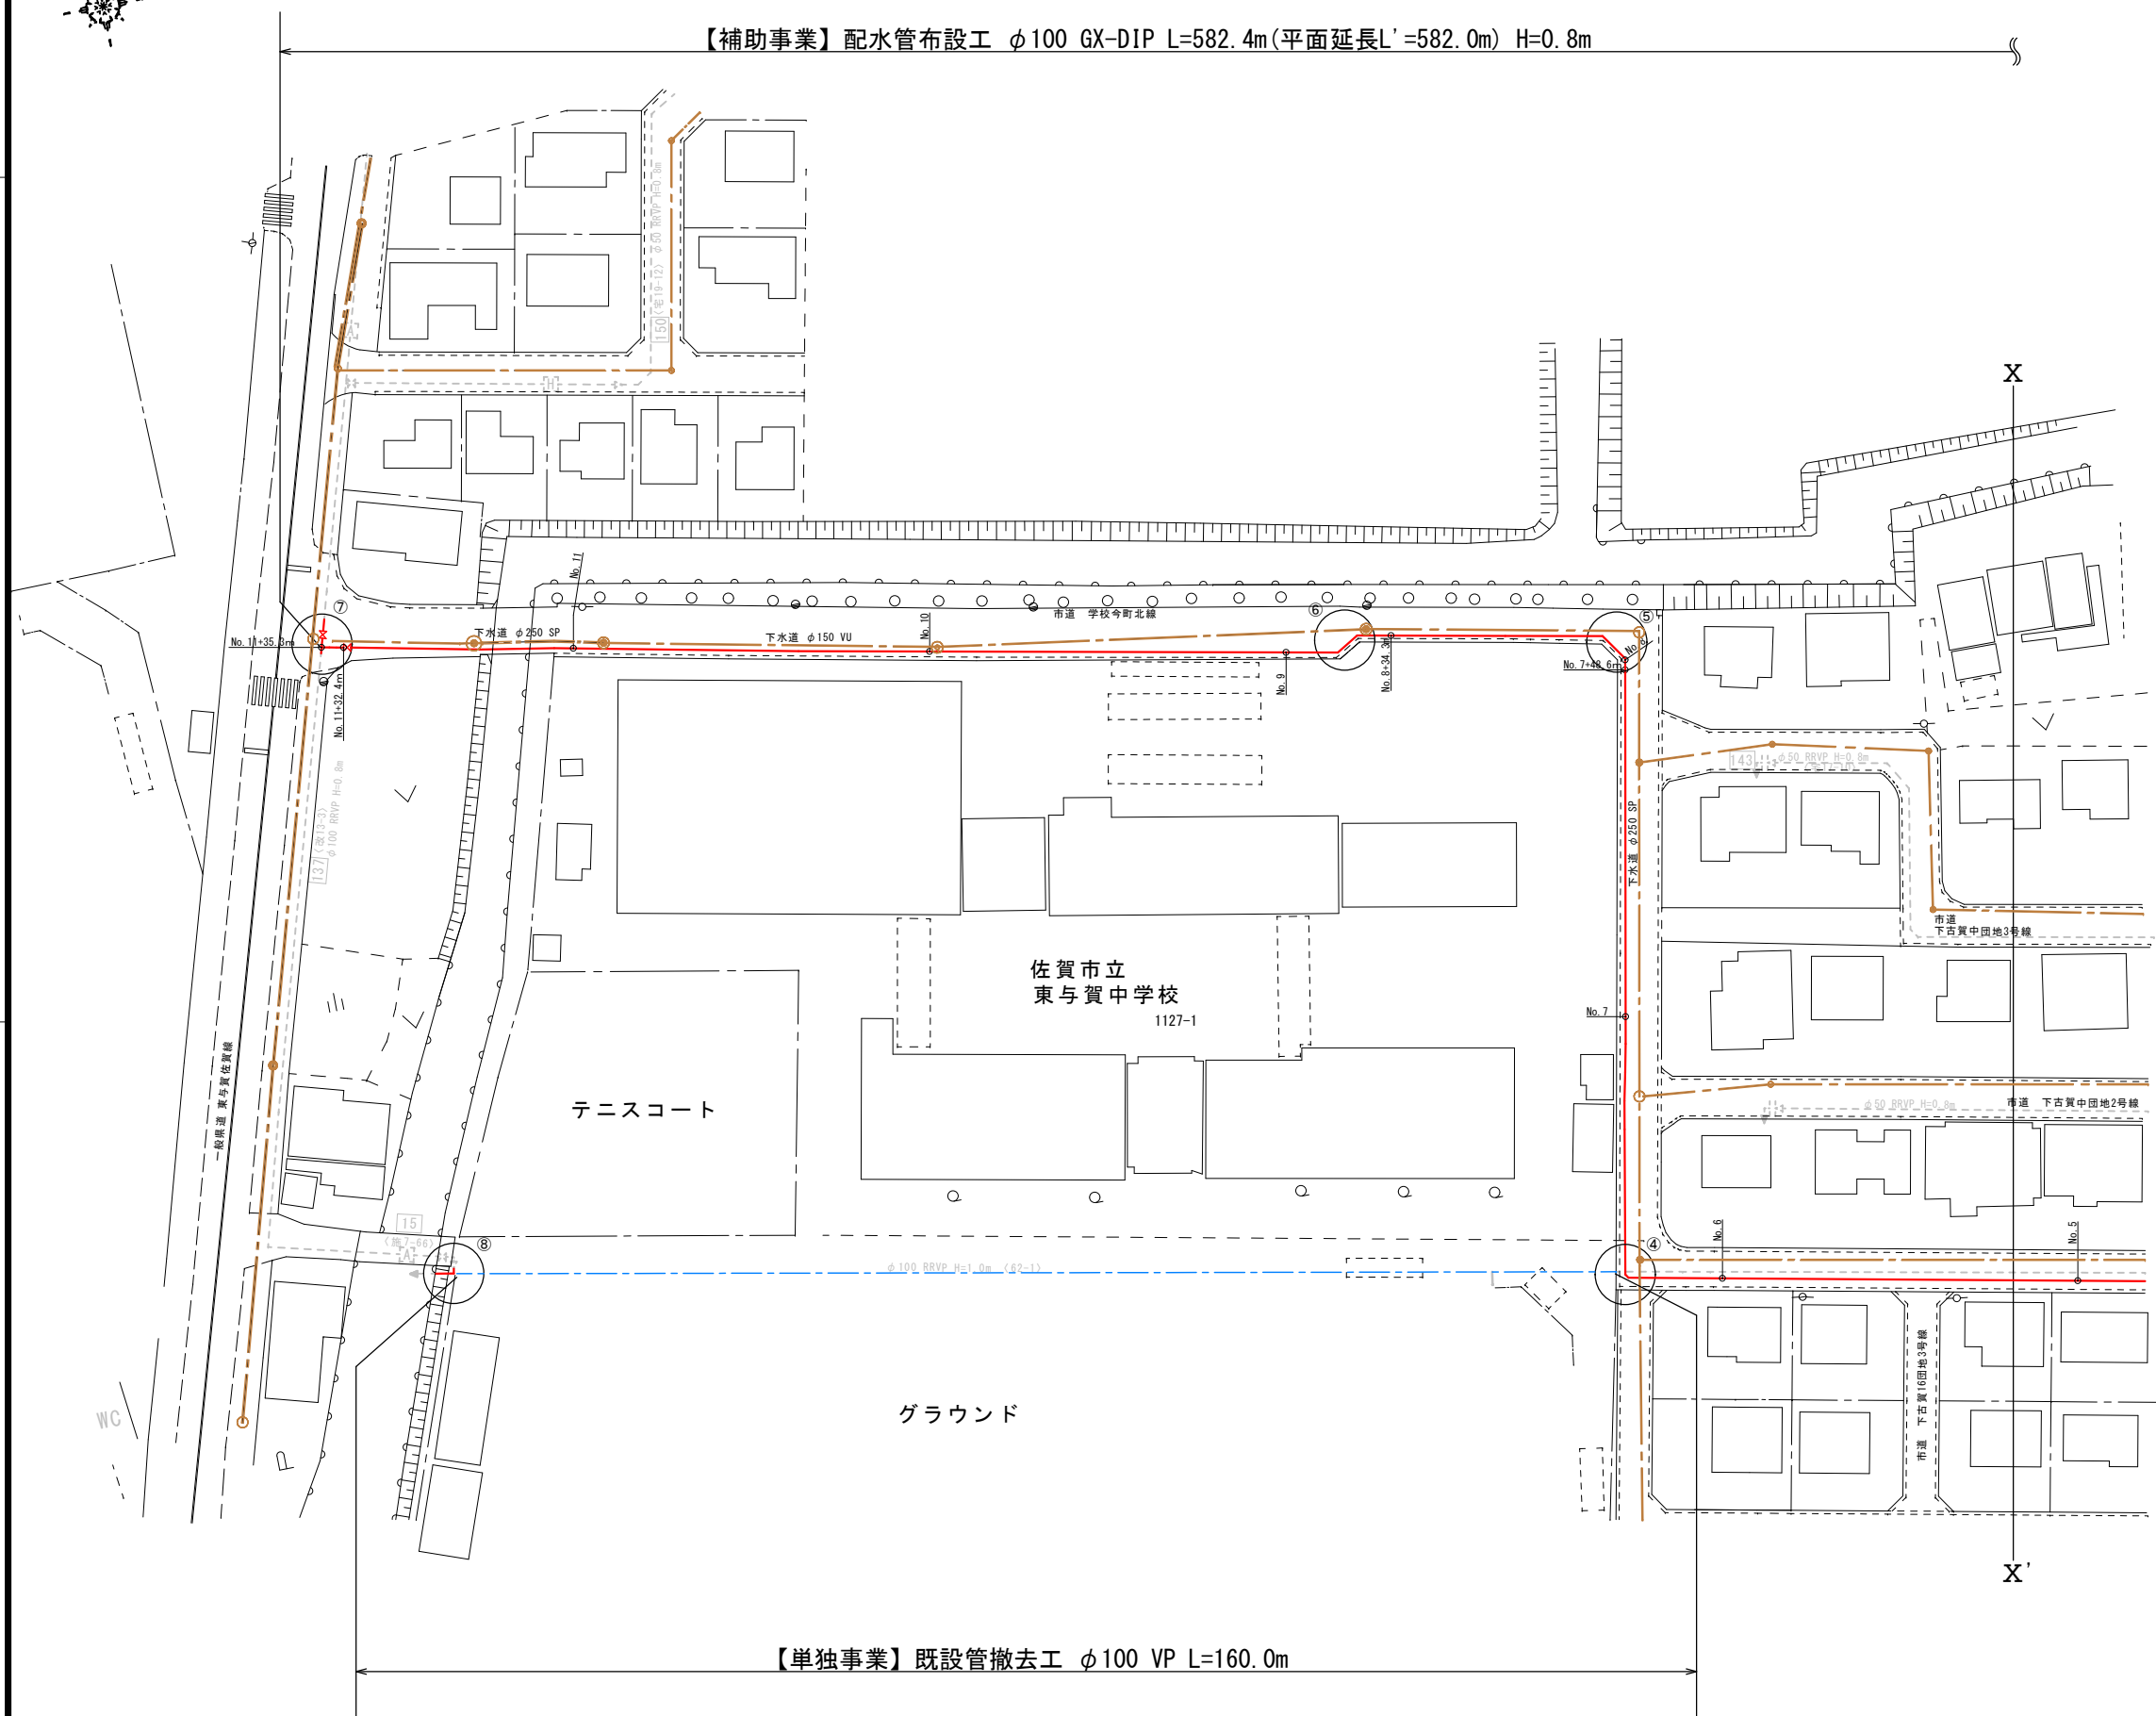



















事業名	水道事業		
工事名	佐賀市東与賀町重要給水施設 配水管耐震化工事(その2)		
図面名	平面図	位置図	
尺度	図示	図面番号	1/4
事業主	佐賀東部水道企業団		
施工年度	令和8年度	図	主 監 製

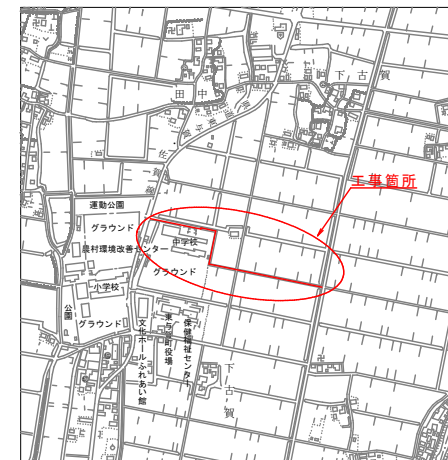





【補助事業】配水管布設工 φ100 GX-DIP L=582.4m(平面延長L'=582.0m) H=0.8m

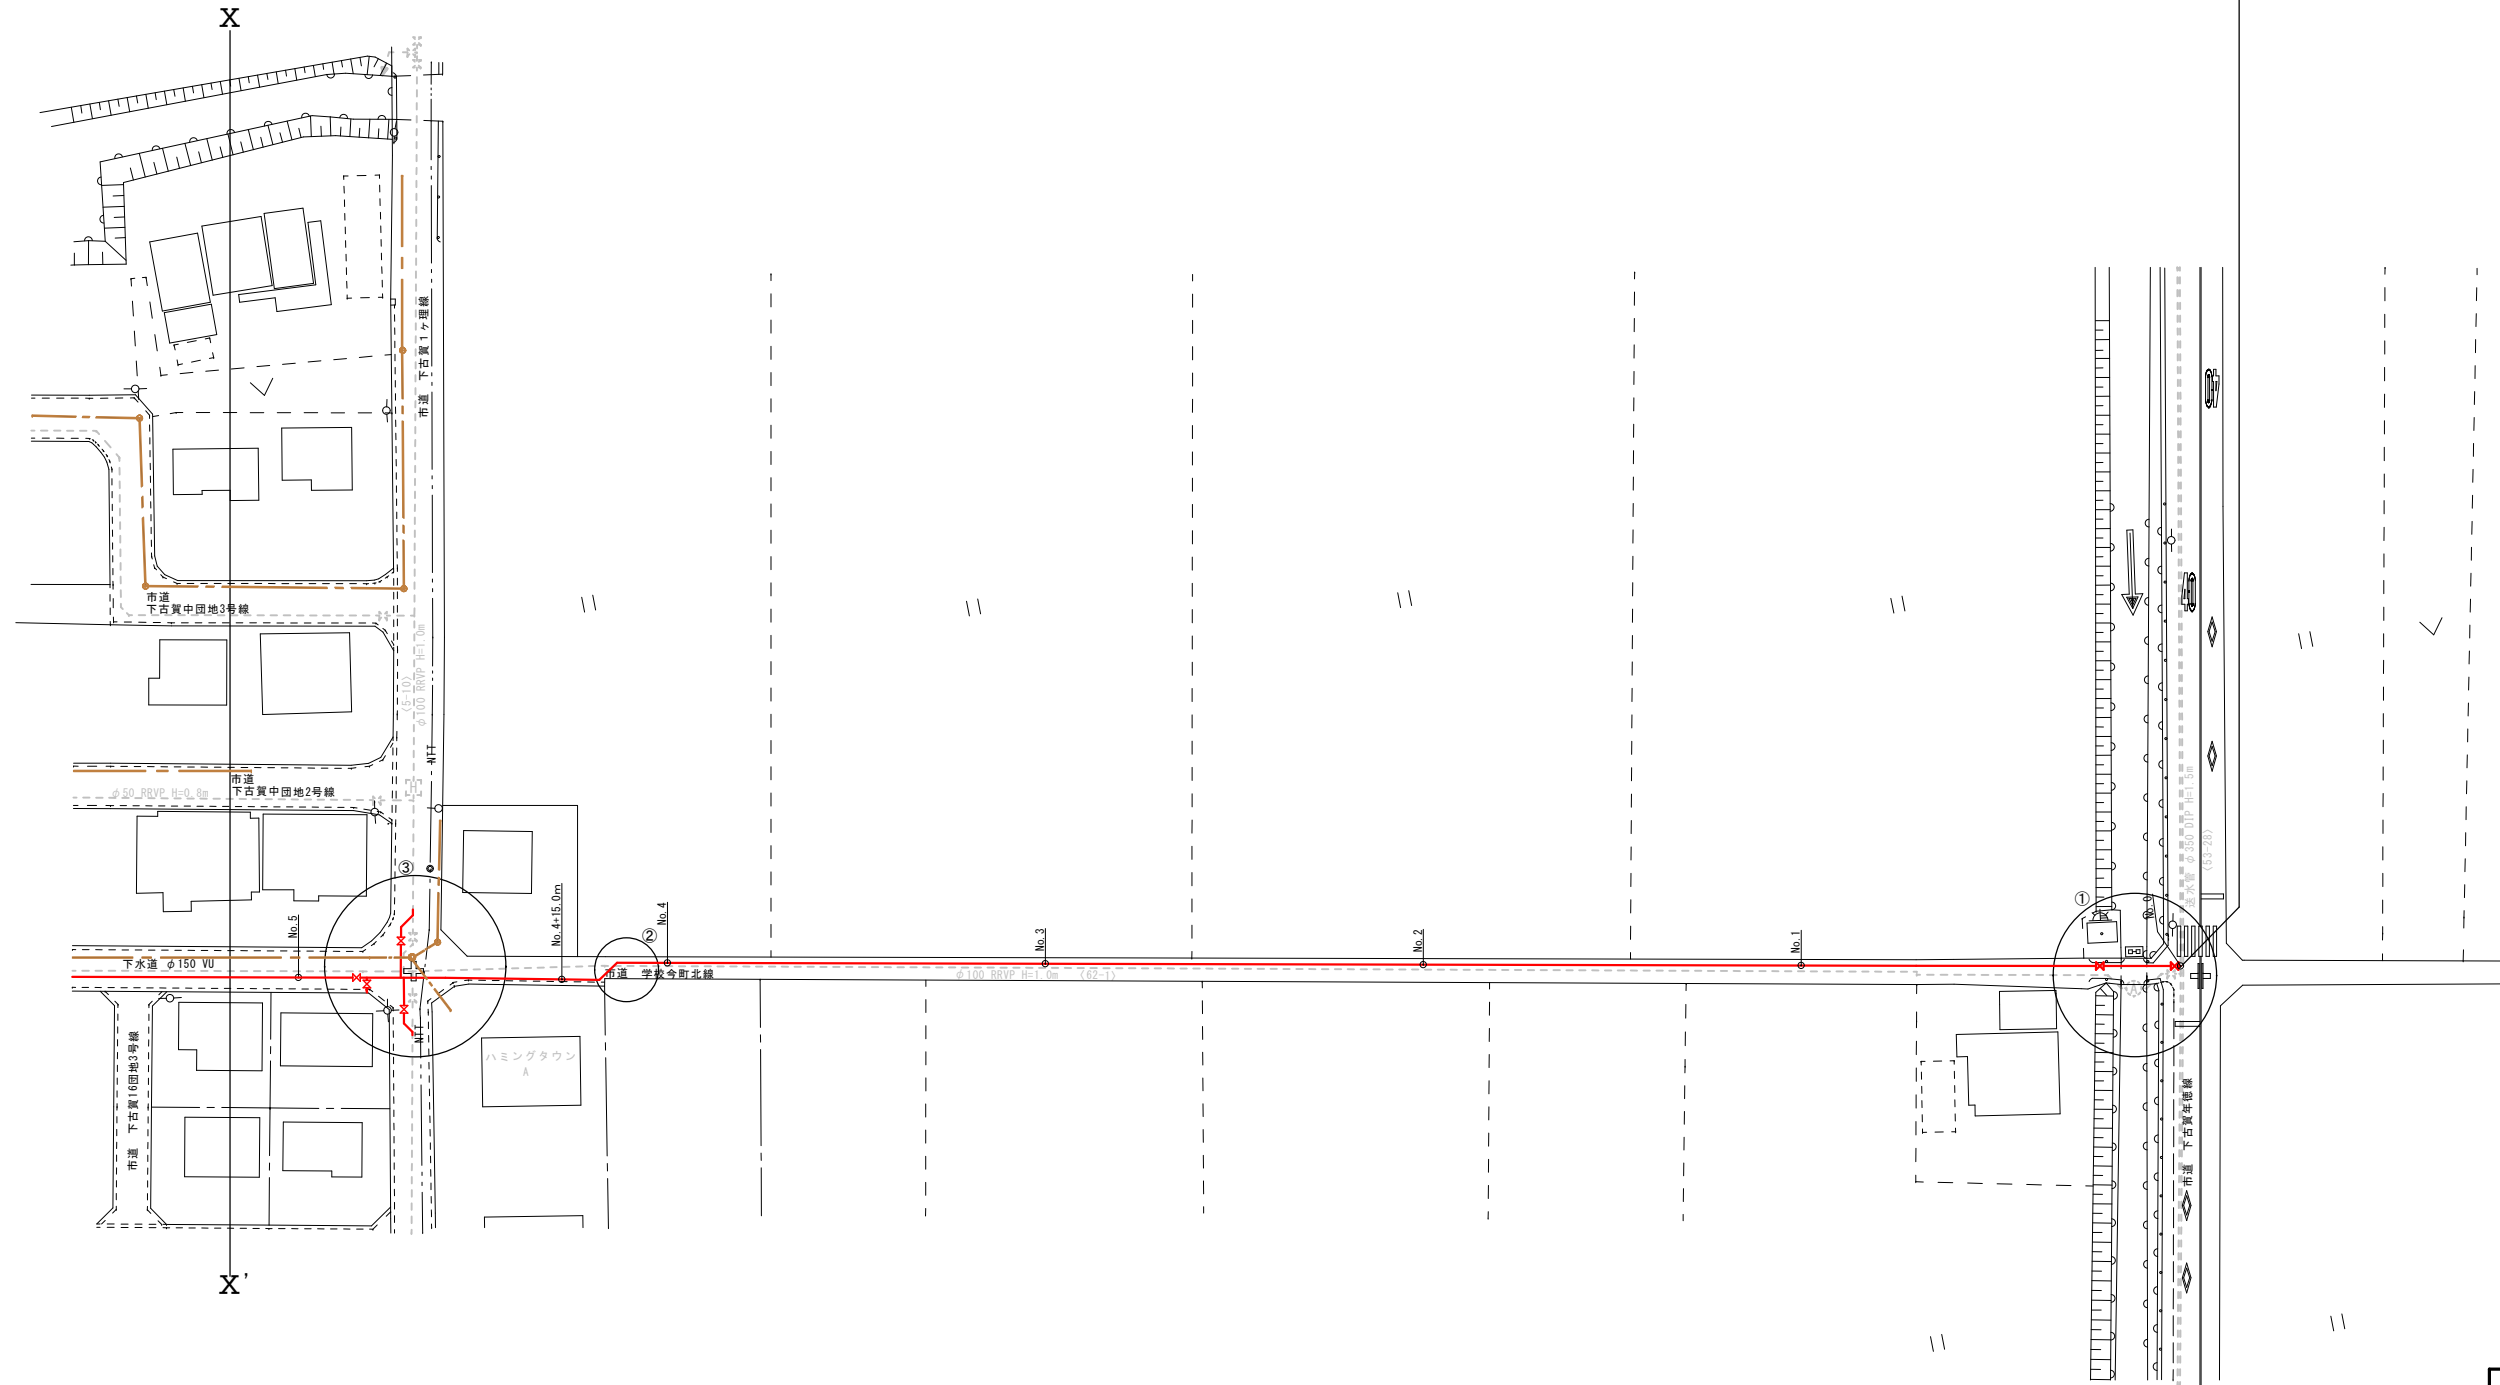

配水管布設工

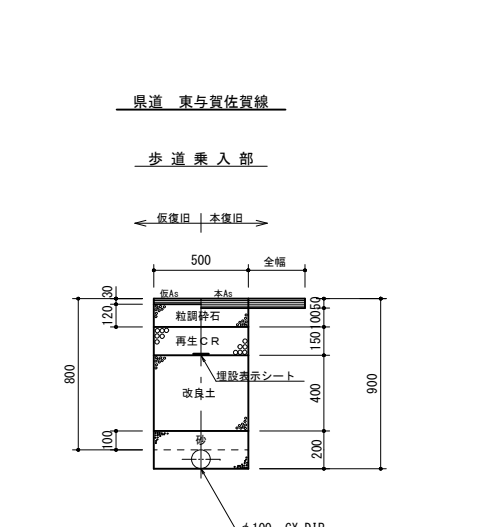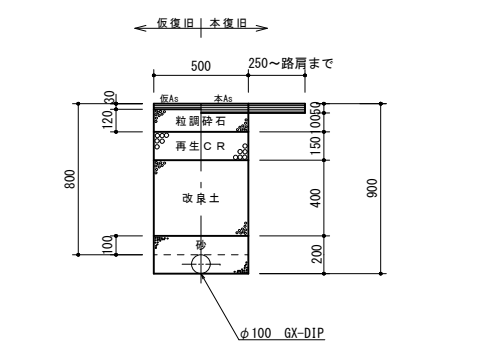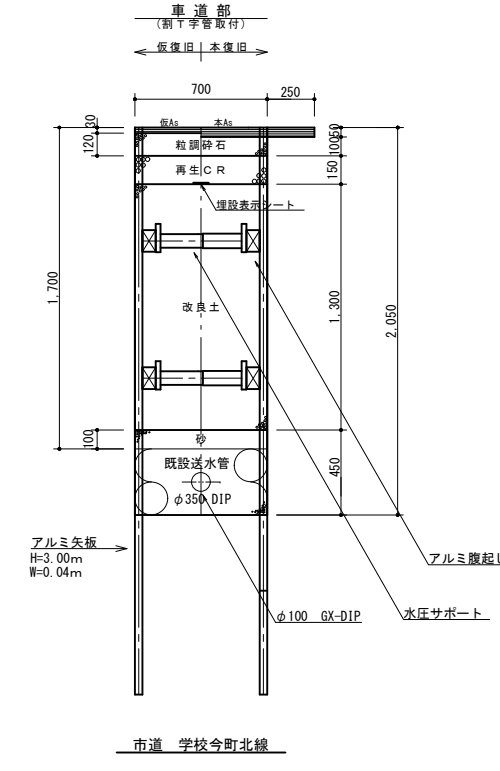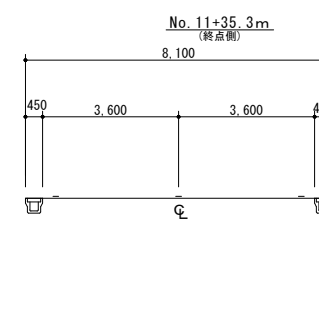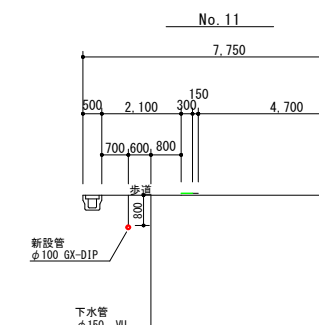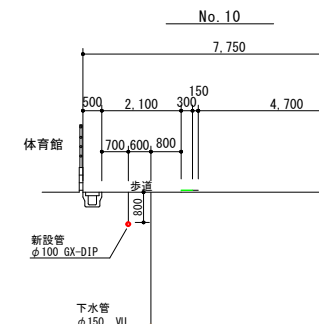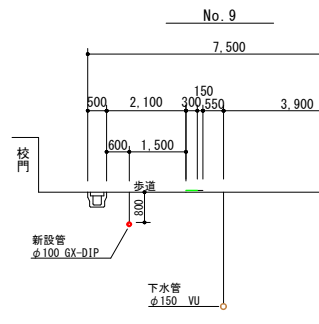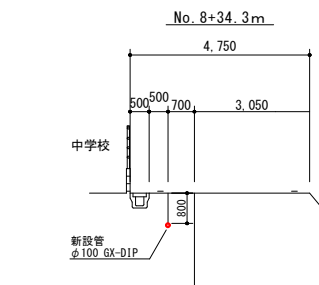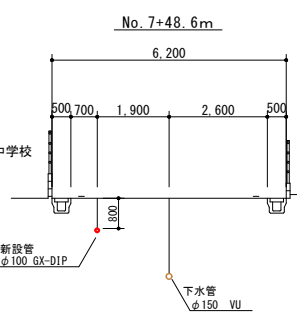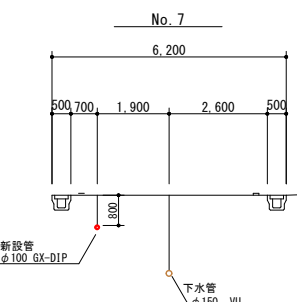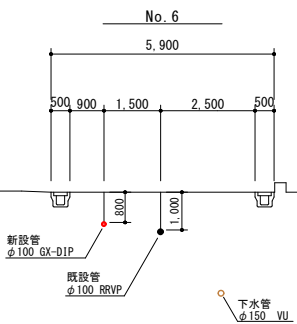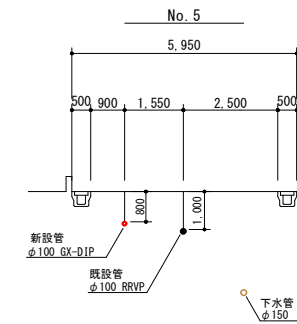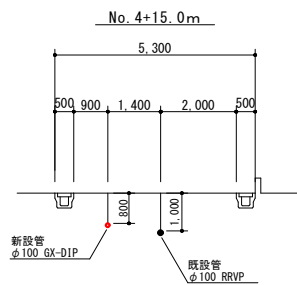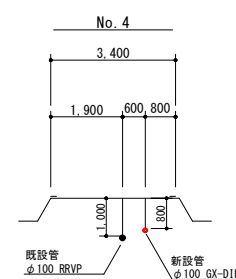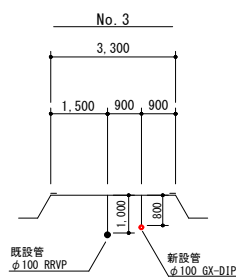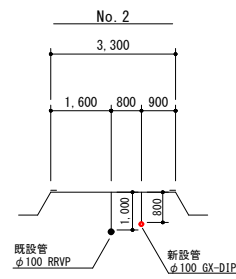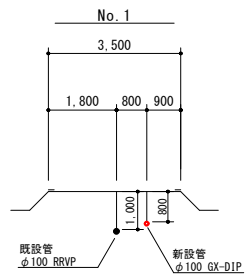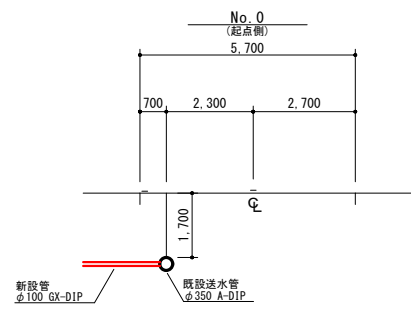

※市道部については、影響部分の端から舗装絶縁線までの距離が1.2m以内の場合は、その舗装の絶縁部までを影響範囲とする。

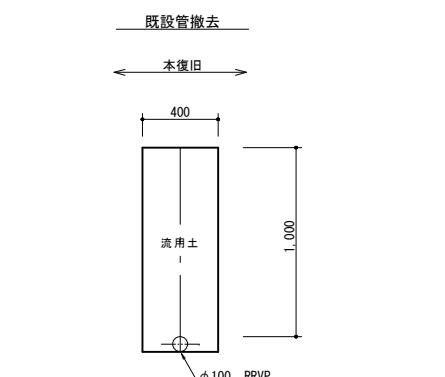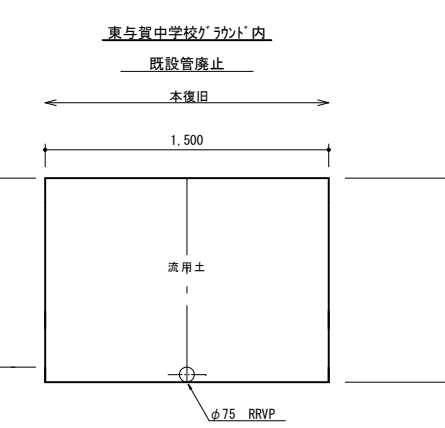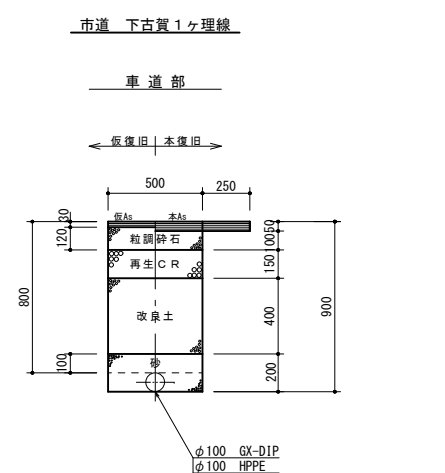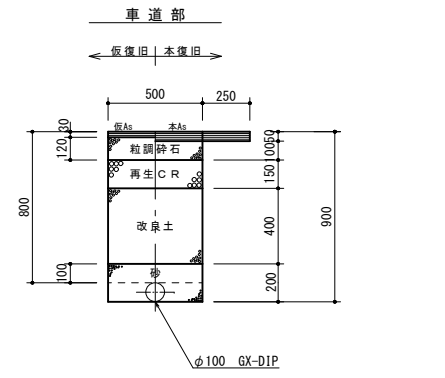

事業名	水道事業		
工事名	佐賀市東与賀町重要給水施設配水管耐震化工事(その2)		
図面名	横断図、道路掘削復旧断面図		
尺度	図示	図面番号	3/4
事業主	佐賀東部水道企業団		
施工年度	令和8年度	課	課長

