



事業名	水道事業		
工事名	佐賀市東与賀町重要給水施設 配水管耐震化工事(その2)		
図面名	既設管接続工位置図		
尺度	図示	図面番号	1/2
事業主	佐賀東部水道企業団		
施工年度	令和8年度	課長	主任係長 担当係長 担当係長

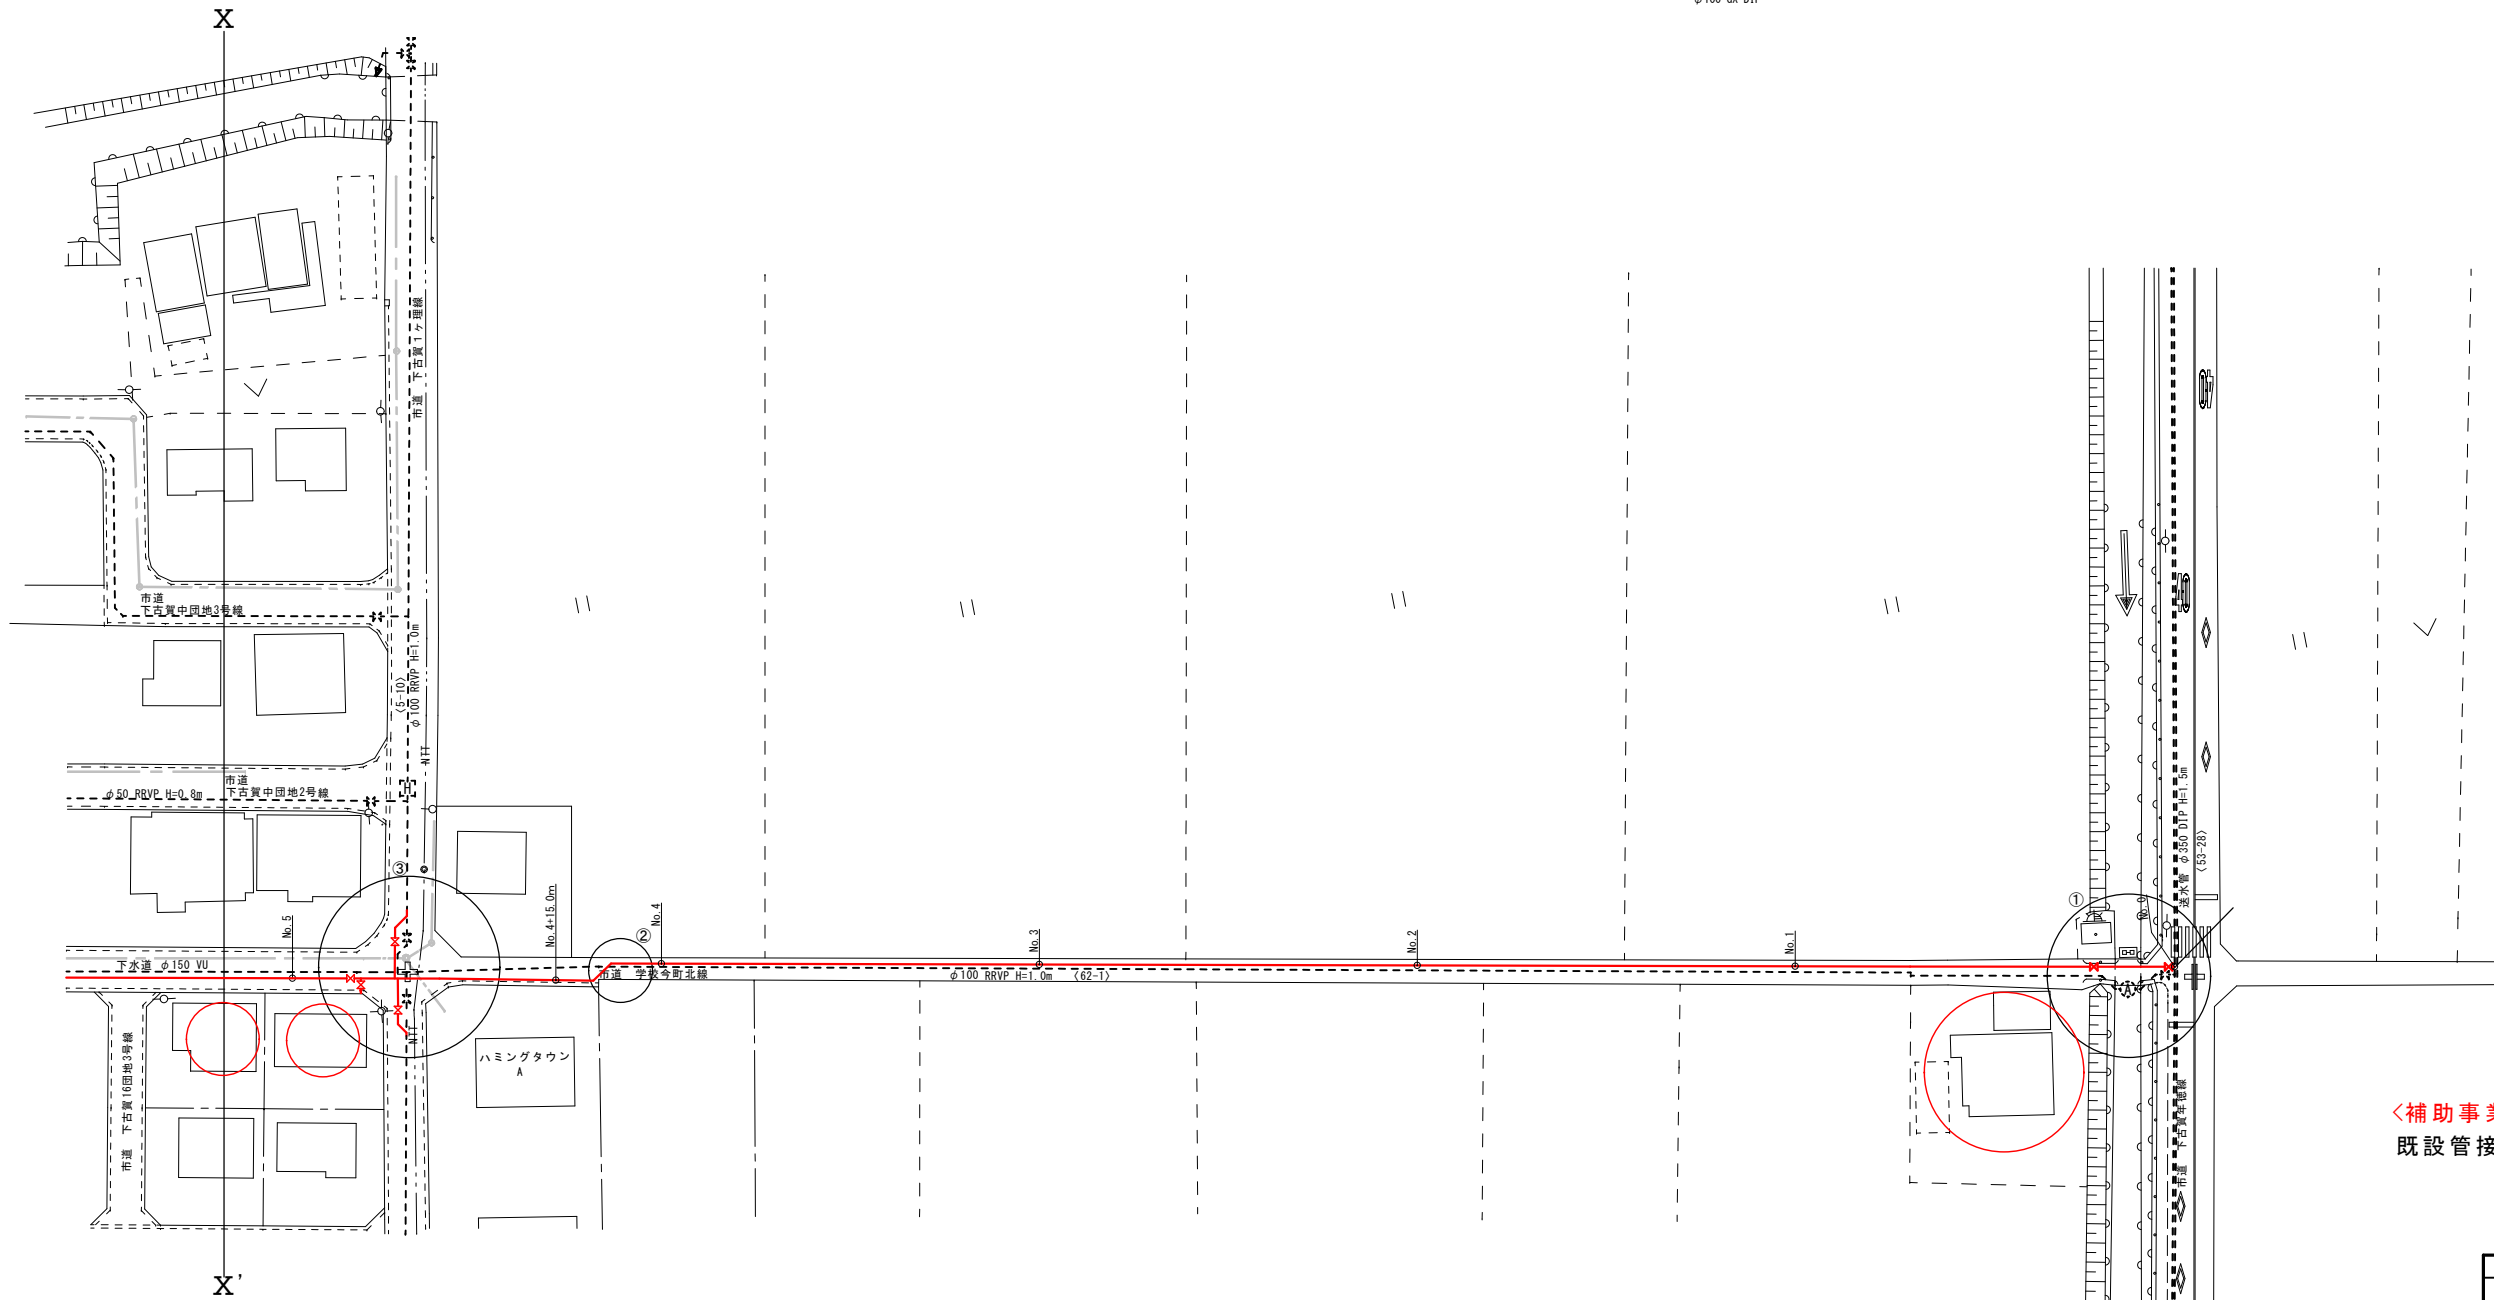

標準配管図

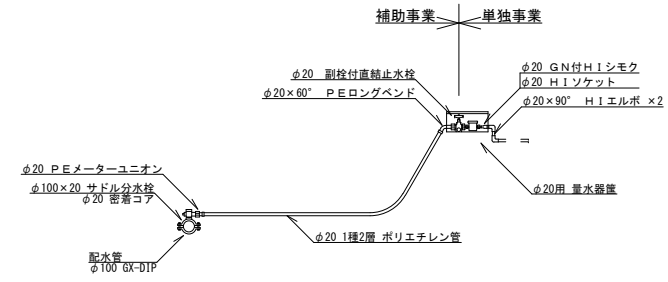

<補助事業>
既設管接続工 6件

事業名	水道事業		
工事名	佐賀市東与賀町重要給水施設 配水管耐震化工事(その2)		
図面名	既設管接続工位置図		
尺度	図示	図面番号	2/2
事業主	佐賀東部水道企業団		
施工年度	令和8年度	課	課長