

平 面 図 S=1/75


（宮浦配水池）

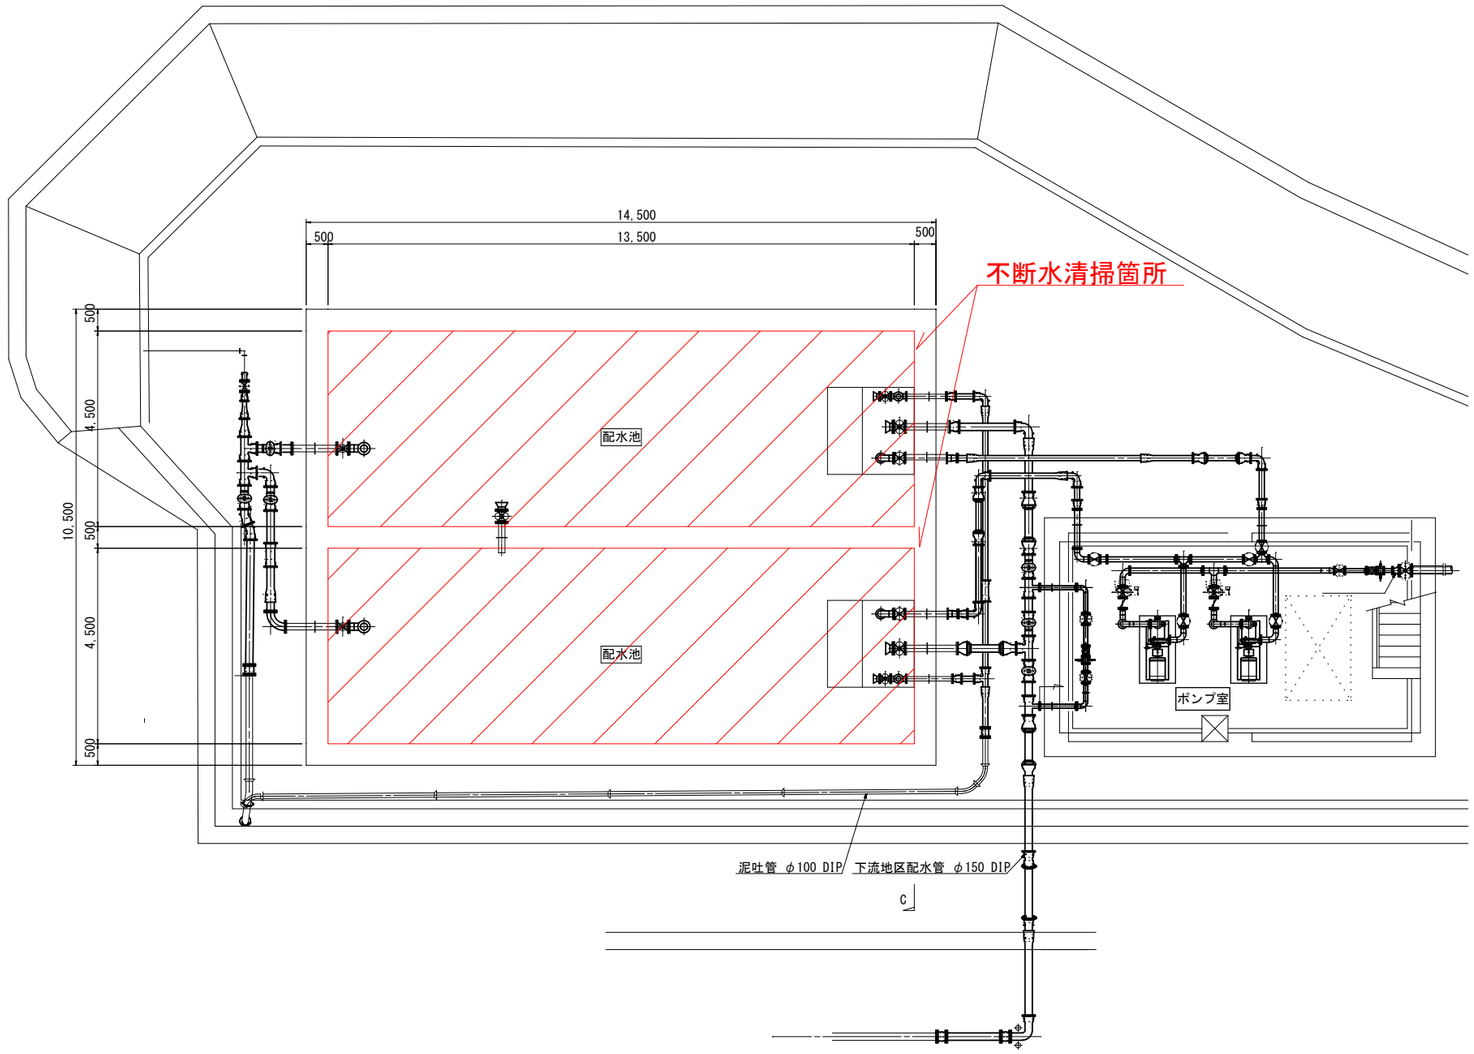

位置図 S=1/10,000

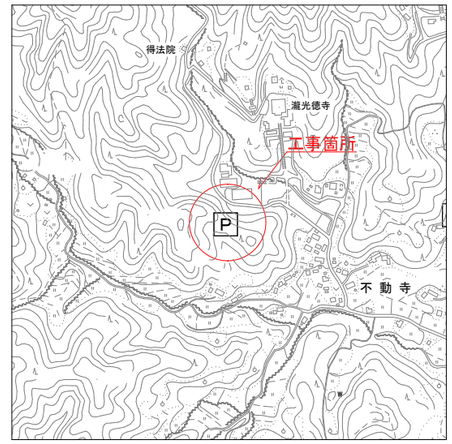


断 面 図 S=1/100

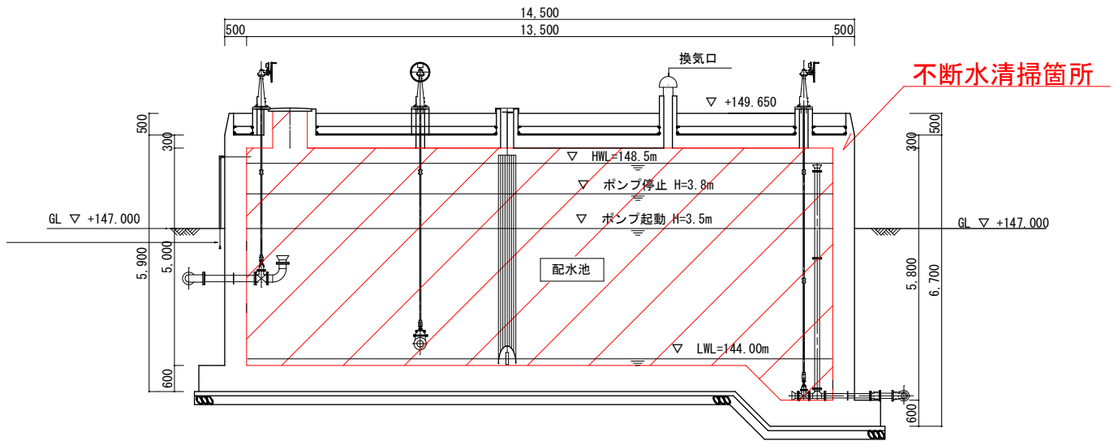


事業名	水 道 事 業		
工事名	基山町宮浦配水池及び中継ポンプ場ポンプ井不断水清掃業務委託		
図面名	位置図 ・ 平面図 ・ 断面図		
尺 度	図 示	図面番号	1/2
事業主	佐 賀 東 部 水 道 企 業 団		
施工年度	令和 8 年度	課長 / 課長補佐 / 主管係長 / 担当者	

平 面 図 S=1/75


（宮浦中継ポンプ場）

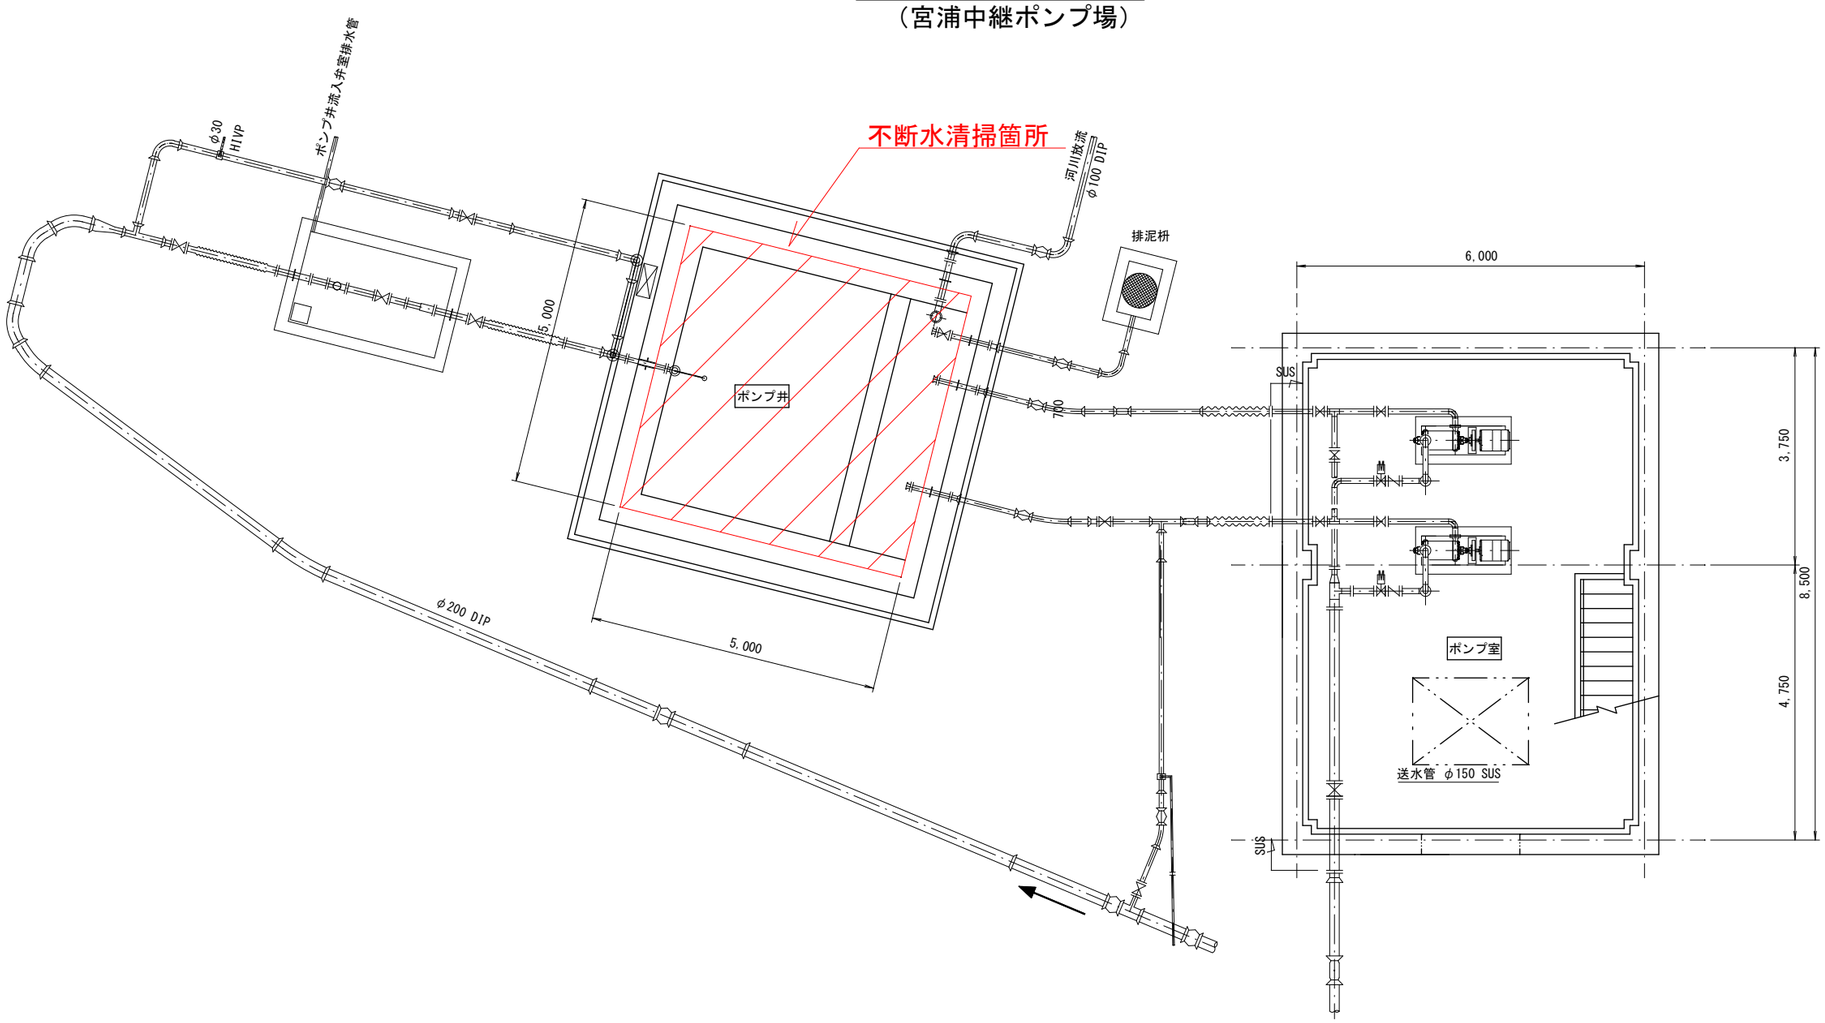

位置図 S=1/10,000

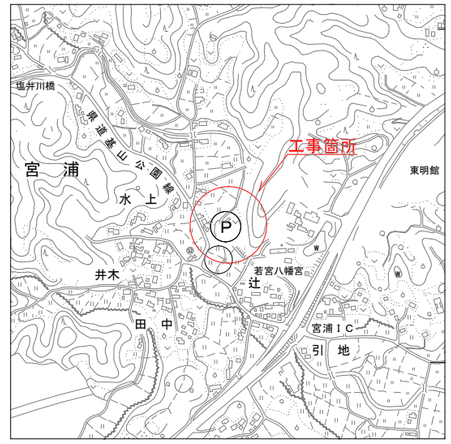

断 面 図 S=1/100

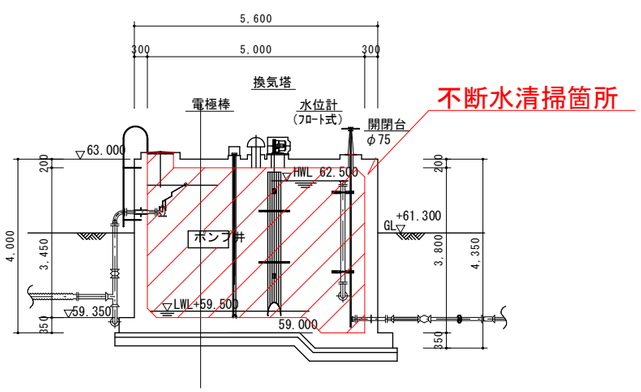

事業名	水 道 事 業		
工事名	基山町宮浦配水池及び中継ポンプ場ポンプ井不断水清掃業務委託		
図面名	位置図 ・ 平面図 ・ 断面図		
尺 度	図 示	図面番号	2/2
事業主	佐 賀 東 部 水 道 企 業 団		
施工年度	令和 8 年度	課長 / 課長補佐 / 主管係長 / 担当者	