




全 体 平 面 図

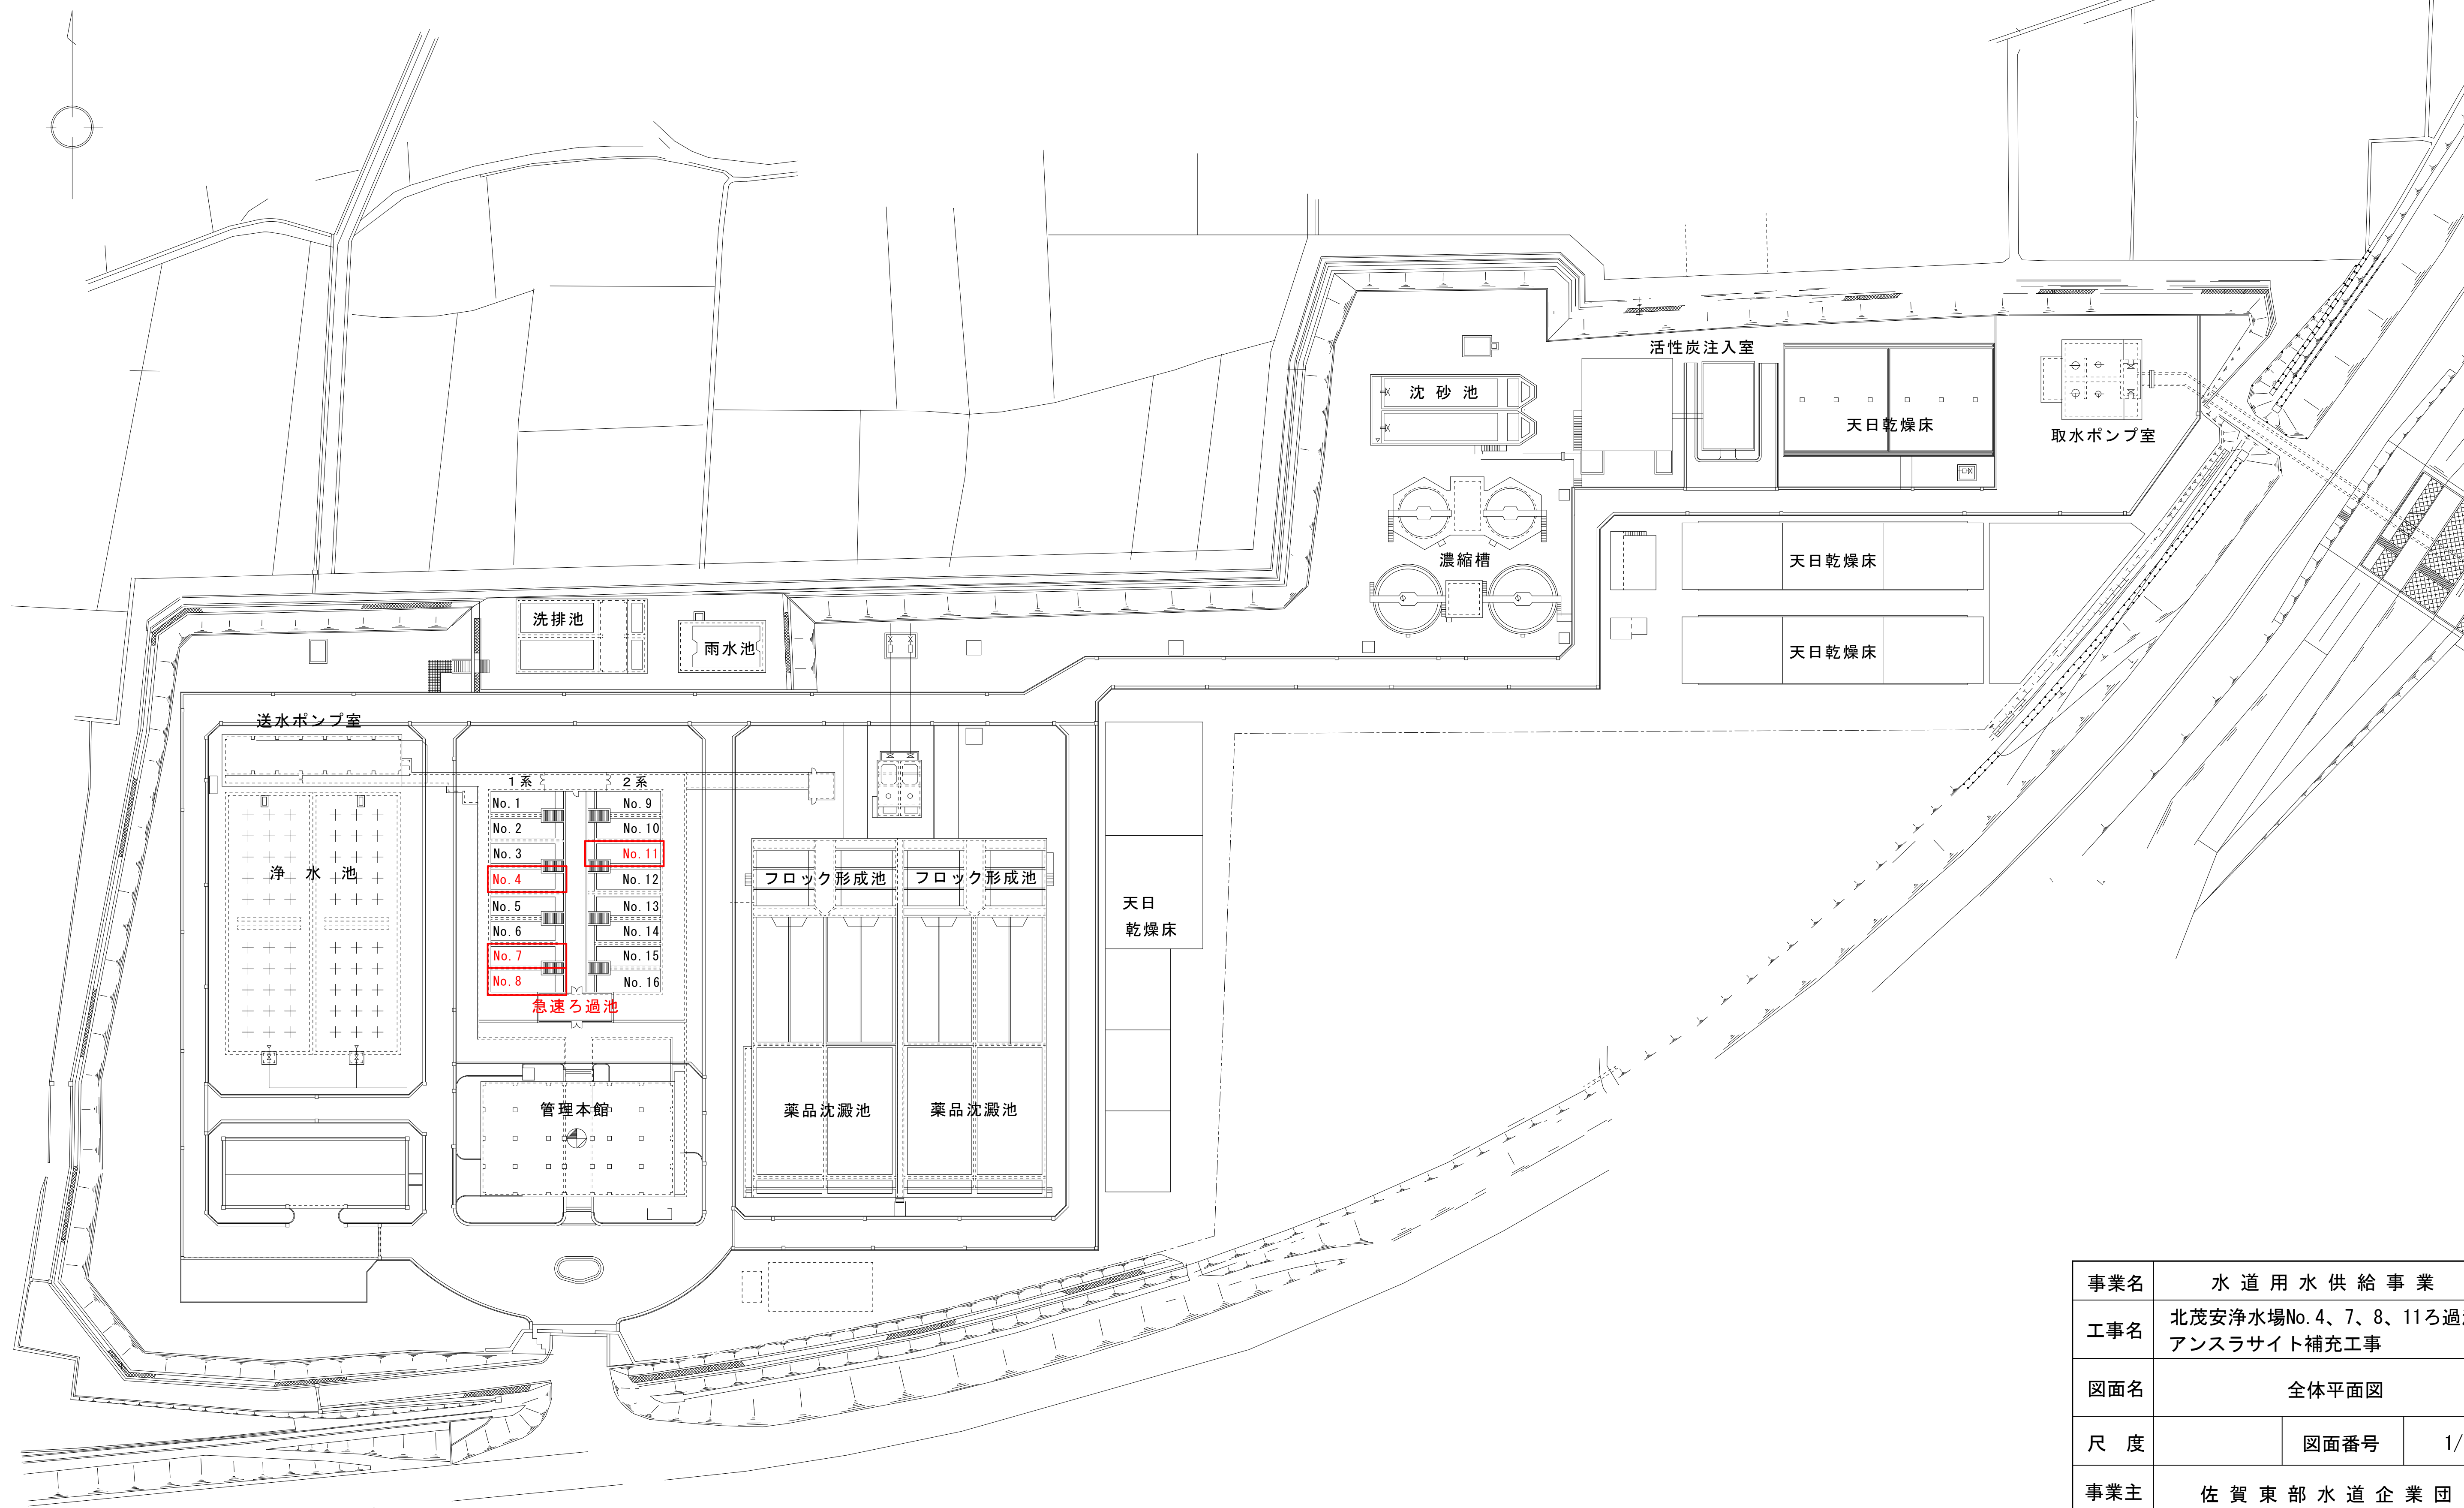

事業名	水 道 用 水 供 給 事 業							
工事名	北茂安浄水場No. 4、7、8、11ろ過池 アンスラサイト補充工事							
図面名	全体平面図							
尺 度		図面番号			1/3			
事業主	佐 賀 東 部 水 道 企 業 団							
施工年度	令和7年度	課長		課長補佐		主管係長		担当者

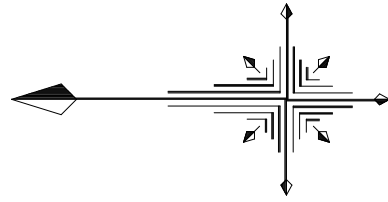


平 面 図

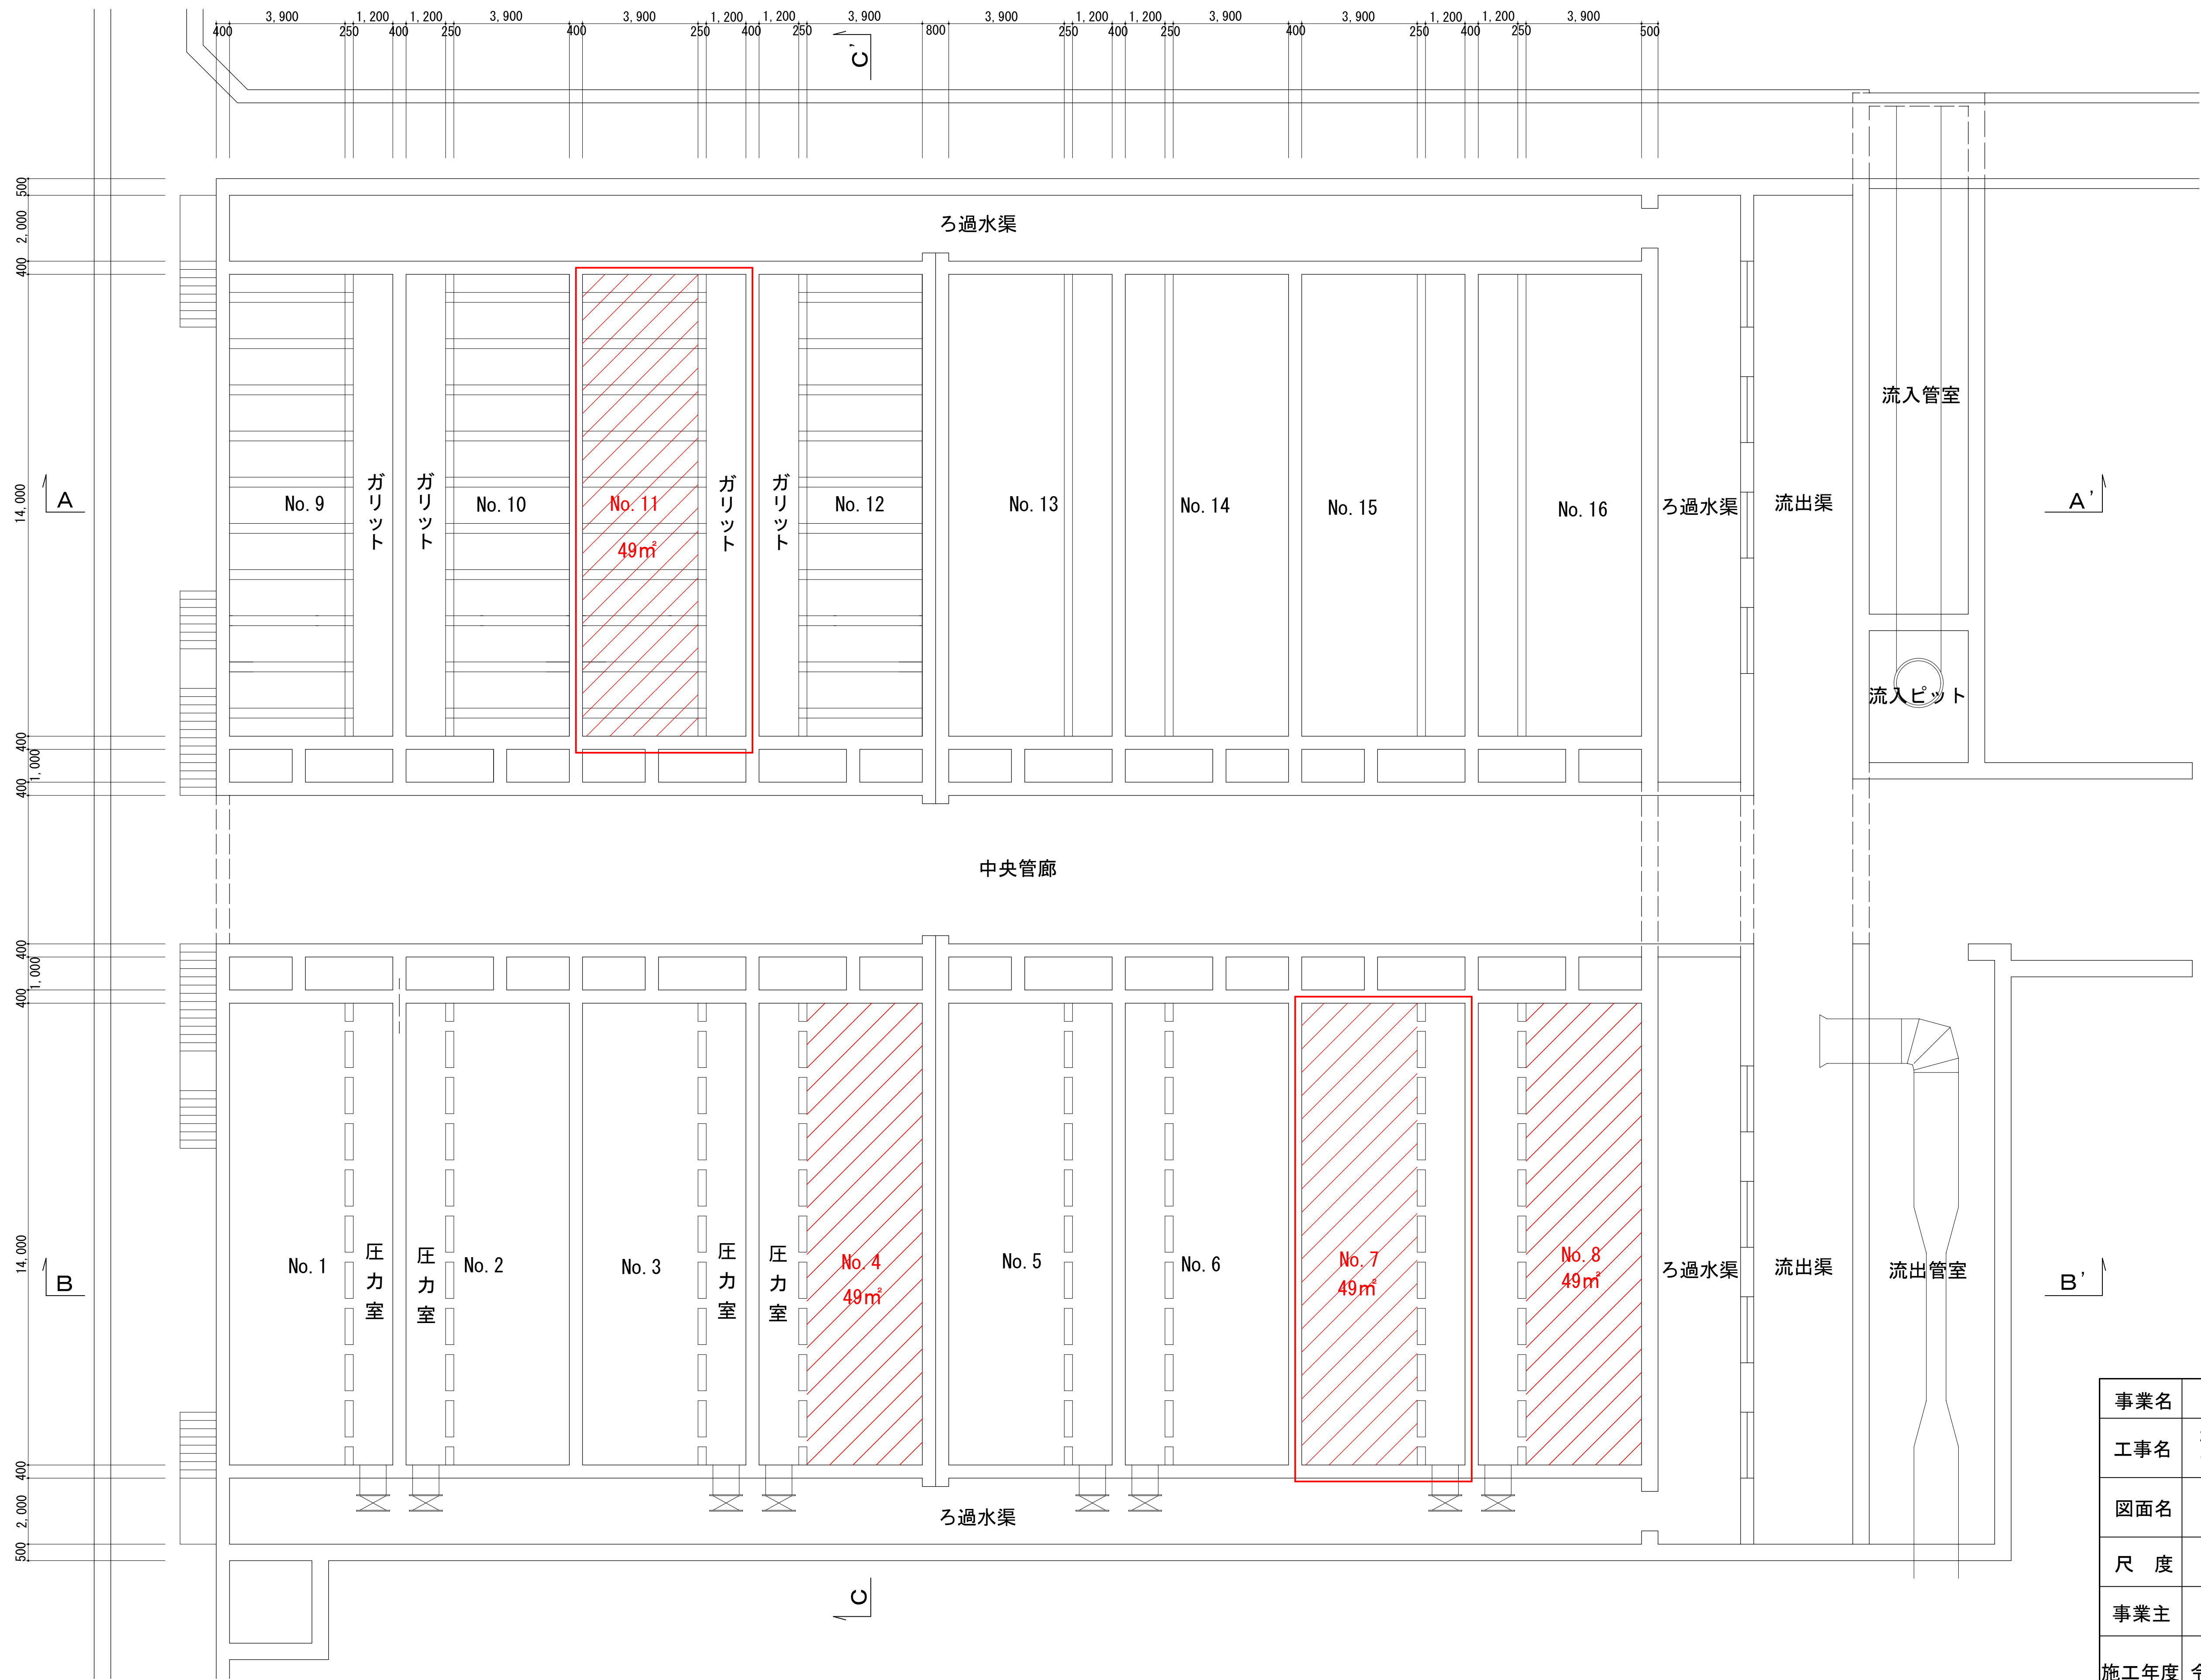

事業名	水 道 用 水 供 給 事 業				
工事名	北茂安浄水場No. 4、7、8、11ろ過池 アンスラサイト補充工事				
図面名	ろ過池平面図				
尺 度		図面番号		2/3	
事業主	佐 賀 東 部 水 道 企 業 団				
施工年度	令和7年度	課長	課長補佐	主管係長	担当者


A－A' 断面

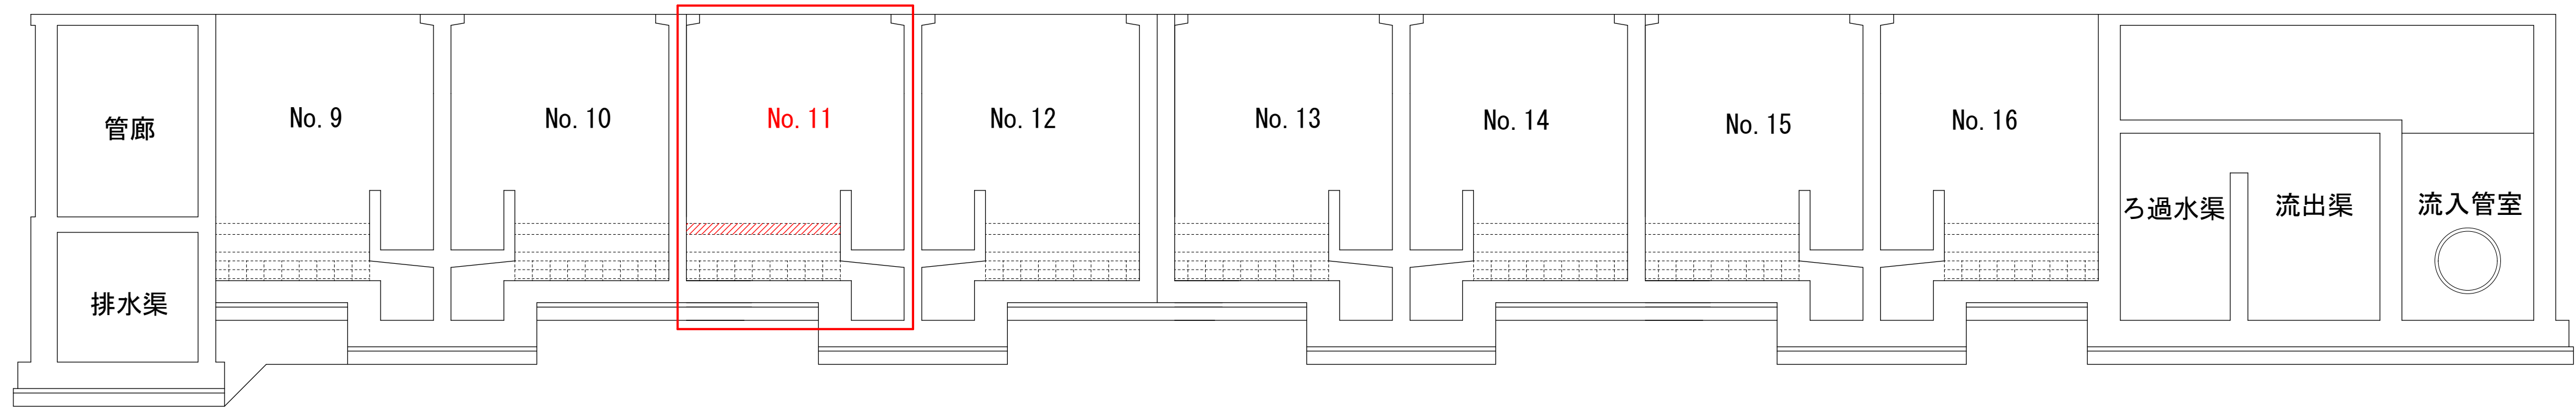


ろ過材構成

250	アンスラサイト層
400	砂層
200	砂利層
450	有孔ブロック

B－B' 断面

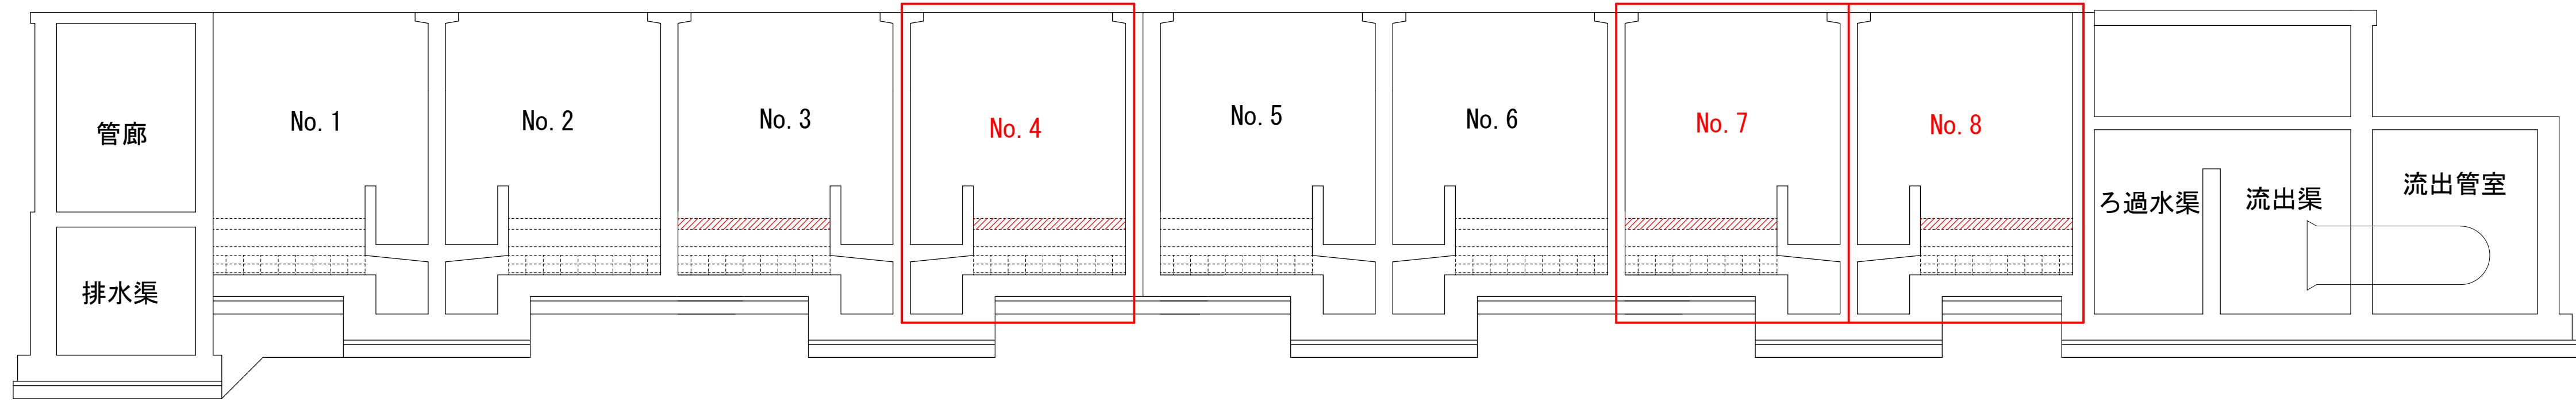

C－C' 断面

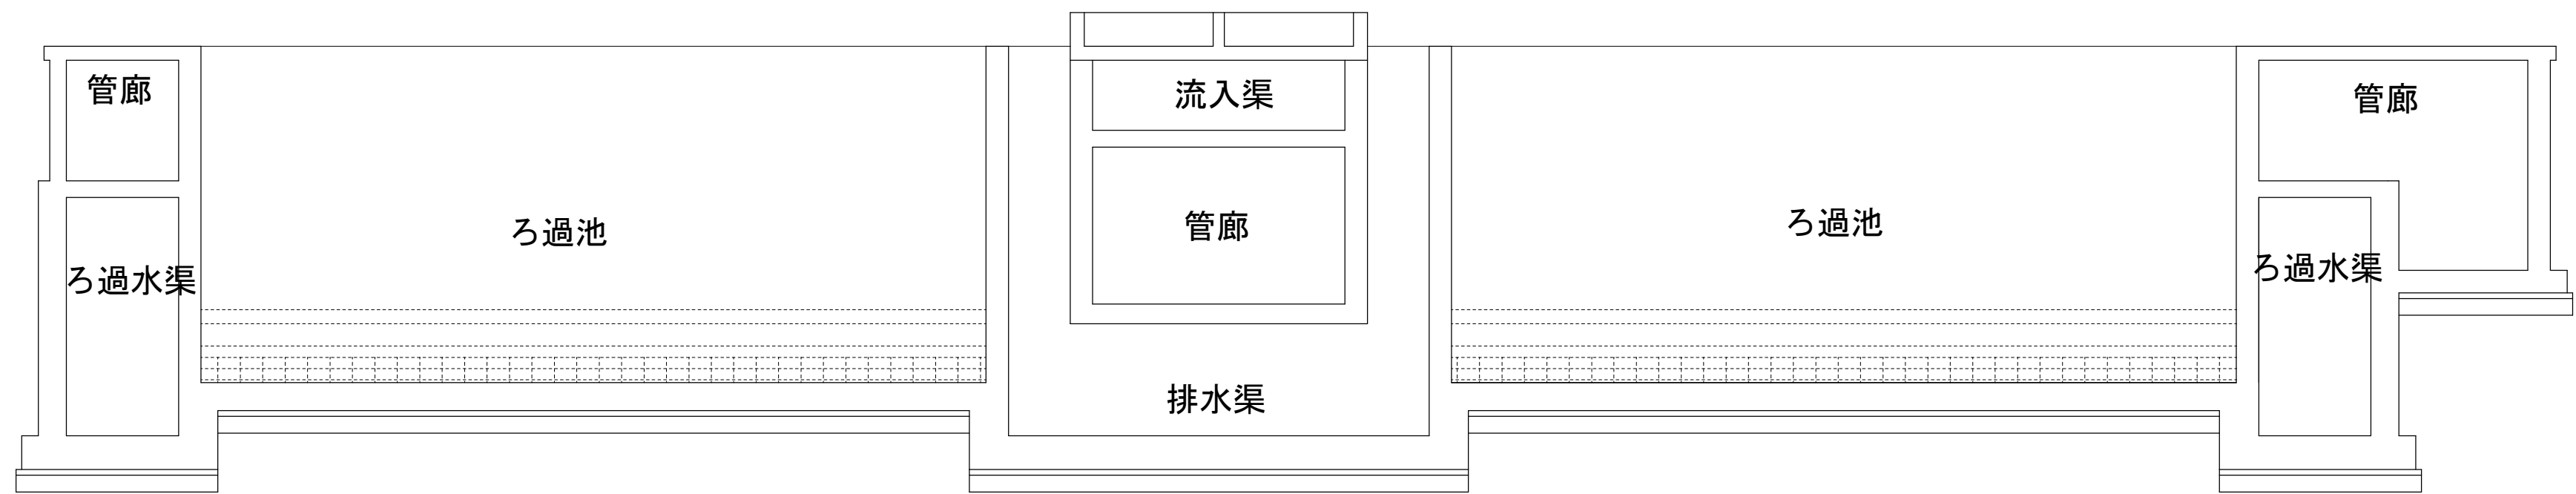

ろ過面積	49㎡
補充厚	200mm
補充池数	4池 (No. 4、7、8、11)
補充量	49㎡×0.2m×4池＝39.2m3

事業名	水 道 用 水 供 給 事 業					
工事名	北茂安浄水場No. 4、7、8、11ろ過池 アンスラサイト補充工事					
図面名	ろ過池断面図					
尺 度		図面番号			3/3	
事業主	佐 賀 東 部 水 道 企 業 団					
施工年度	令和7年度	課 長		課 長 補 佐	主 管 係 長	担 当 者