

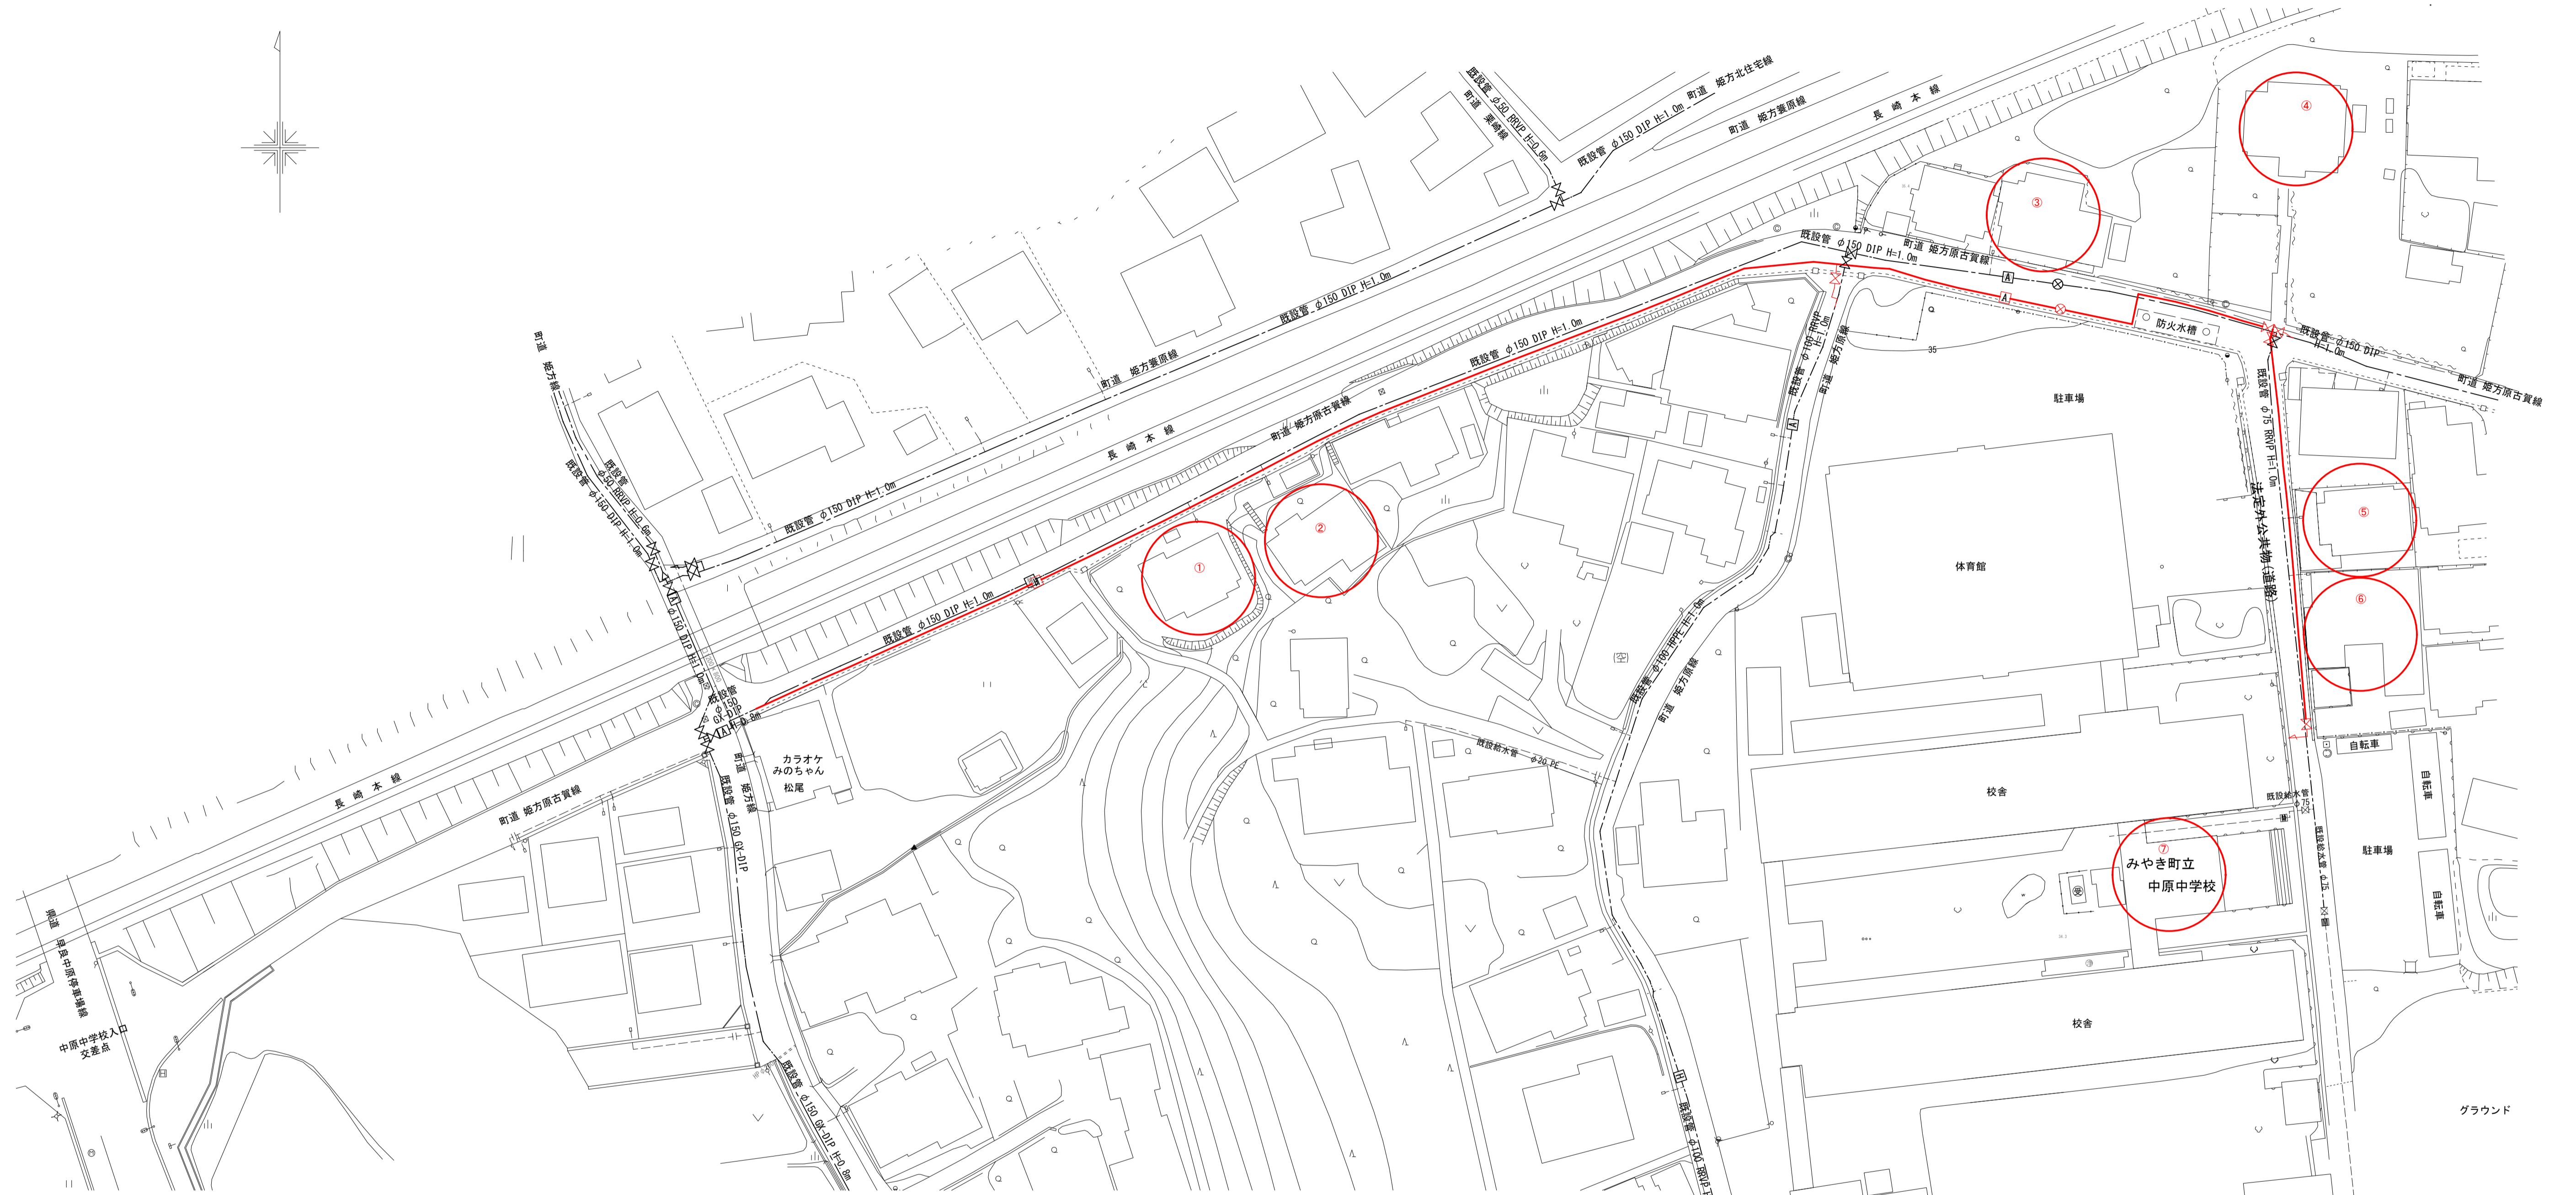


# 既設管接続工図

平面図 S=1/500

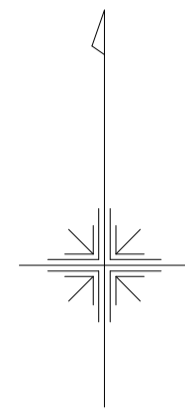

位置図 S=1/10,000

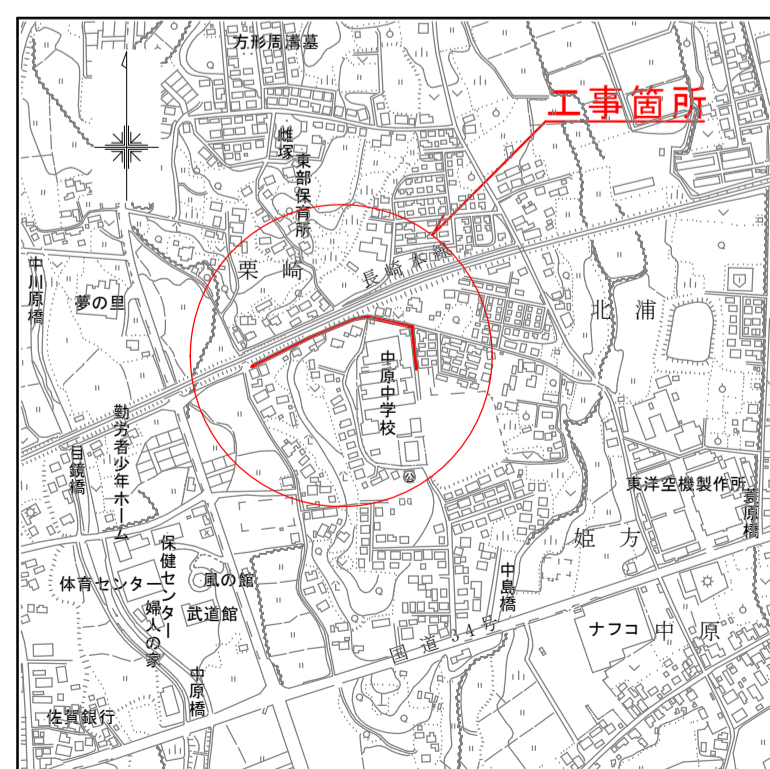

## 既設管接続工 7件

### 標準配管図

補助事業

